


Přechodná úprava v rozporu s DIO bude zneplatněna

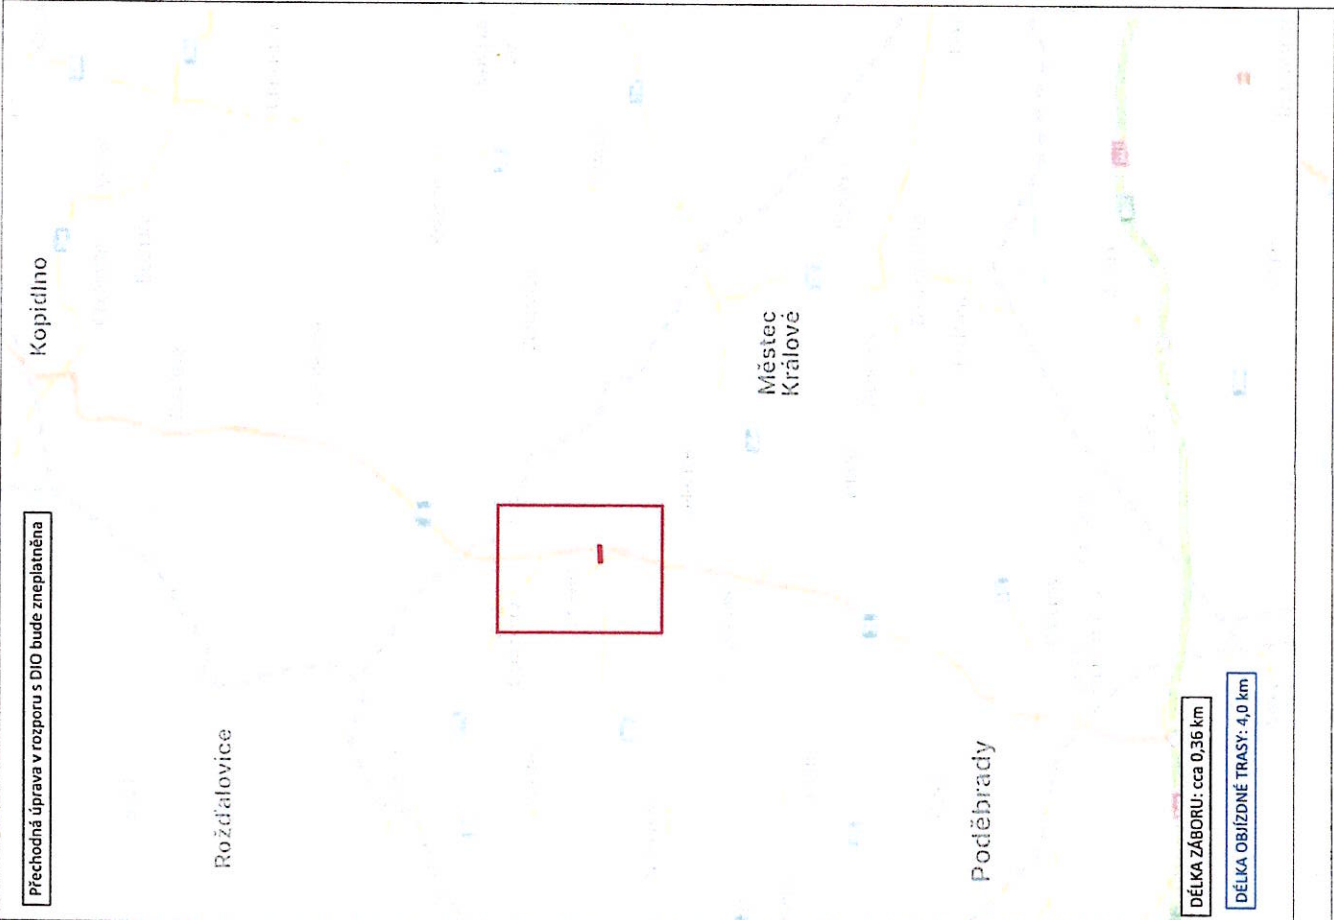

DĚLKA ZÁBORU: cca 0,36 km

DĚLKA OBJÍZDNÉ TRASY: 4,0 km

LEGENDA

návrh - SDZ



STÁVAJÍCÍ - SDZ



OBJÍZDNÁ TRASA



územní studie s ověřenými
úhrybovými
úhrybovými

Kč: 112 000 / 005 102 7 / 2019 / 2024 / PM
PRŮV 01.08.2024

Schválil: Schválil:




3K značky s.r.o.
Jiráskova 1519, 251 01 Říčany
tel.: +420 323 601 237, www.3kznacky.cz, info@3kznacky.cz

VYPRACOVAL: Ing. Matěj Holman	HL. INŽENÝR PROJEKTU: Ing. Matěj Holman	INVESTOR: KSÚS, p.o.
ČÍSLO ZAKÁŽKY: 2024/108	DATUM: 07/2024	MĚŘÍTKO: 1:150000
AKCE: Činěves, oprava povrchu	STUPĚŇ: RDS	FORMÁT: 2x44
PRÍLOHA: Zájmová mapa	HOPIE ČÍSLO:	PRÍLOHA ČÍSLO: A.1

KGŘOVÁNÍ A ROZMNOŽOVÁNÍ POUZE PO PŘEDCHOZÍM SOUHLASÍ 3K ZNAČKY s.p.o.

Přechodná úprava v rozporu s DIO bude zneplatněna

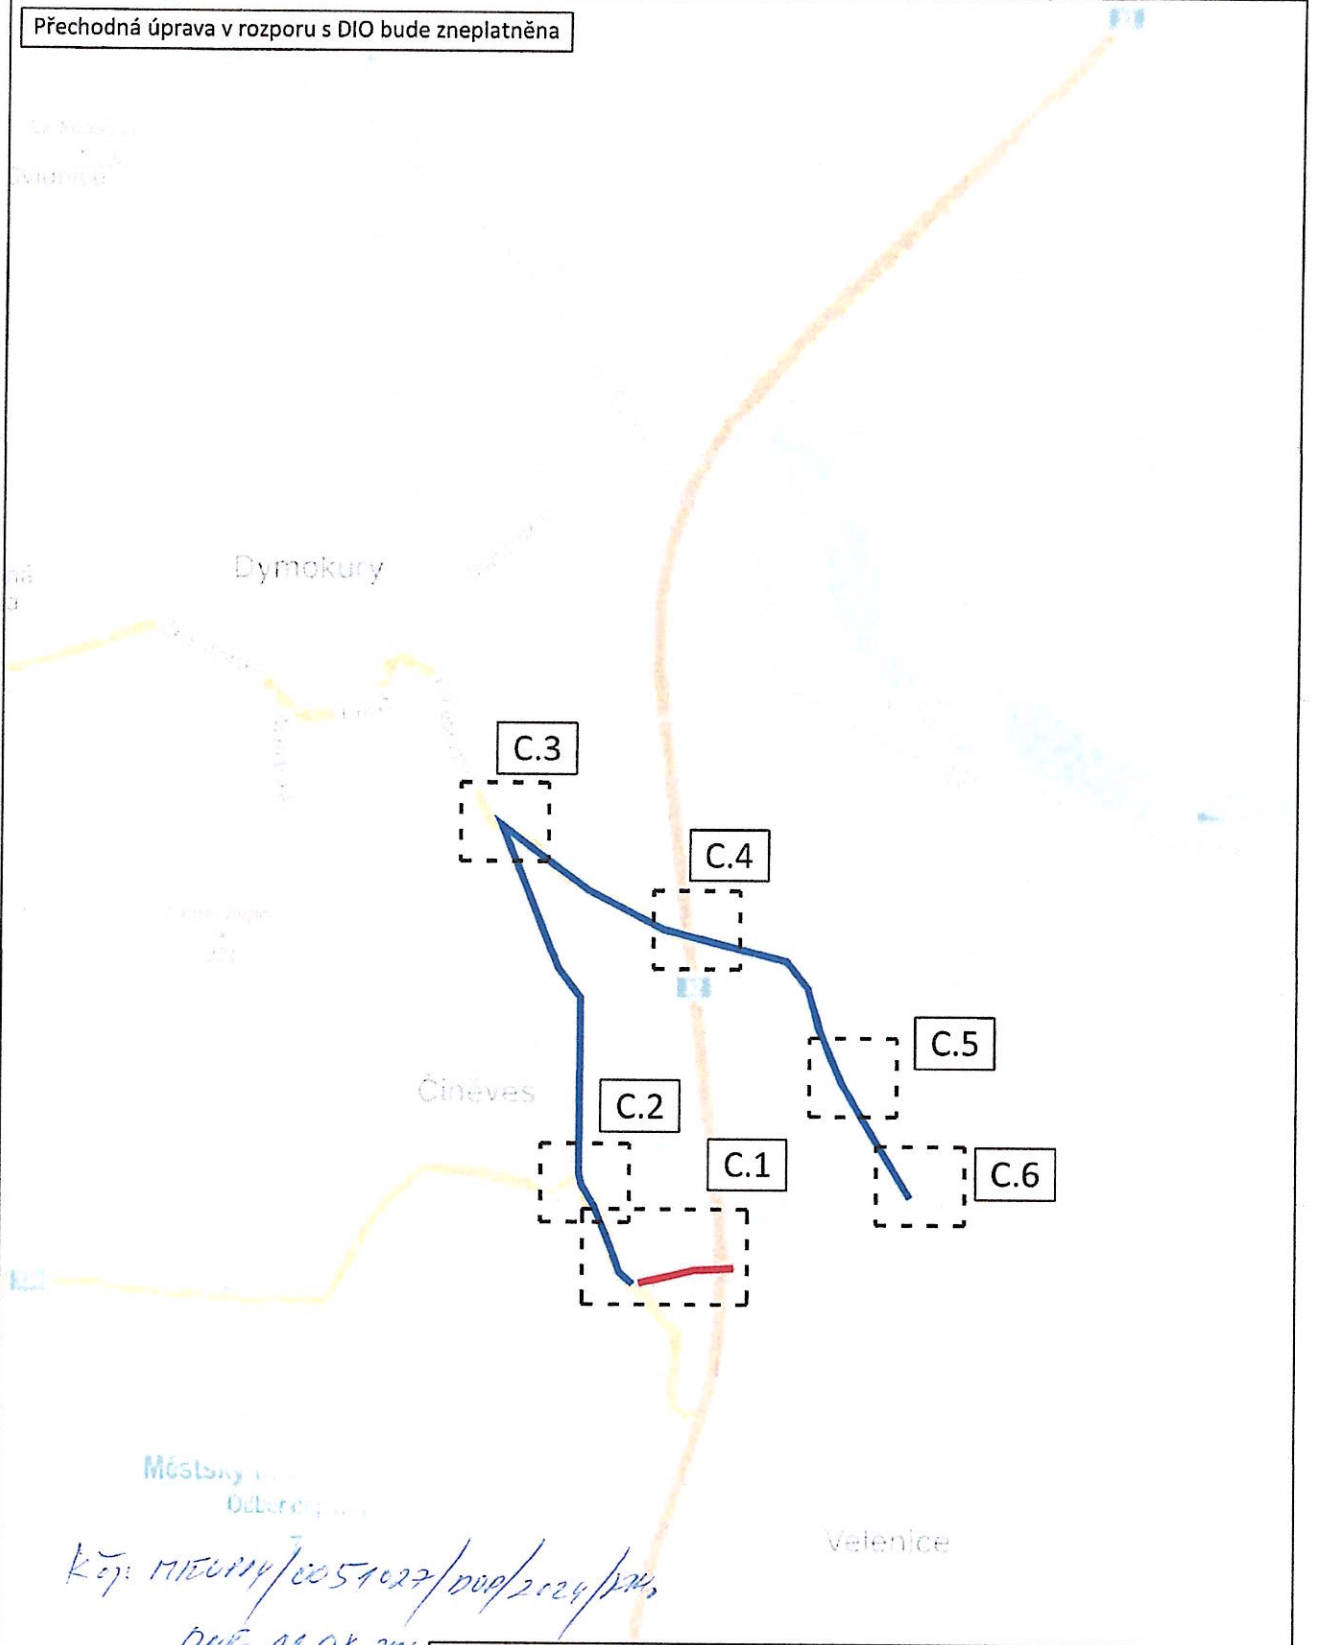

Kčj: MIEUM/0051027/009/2024/PK2
DNE 01.08.2024

A



3K značky s.r.o.
Jiráskova 1519, 251 01 Říčany
tel.: +420 323 601 237, www.3kznacky.cz, info@3kznacky.cz

LEGENDA:

- nám. - SDZ
- stávající - SDZ
- ob./žhá trasa

AKCE:

ČINĚVES, OPRAVA POVRCHU


MĚŘÍTKO:
1:40000

PŘÍLOHA:

Přehledná mapa

PŘÍLOHA ČÍSLO:

B

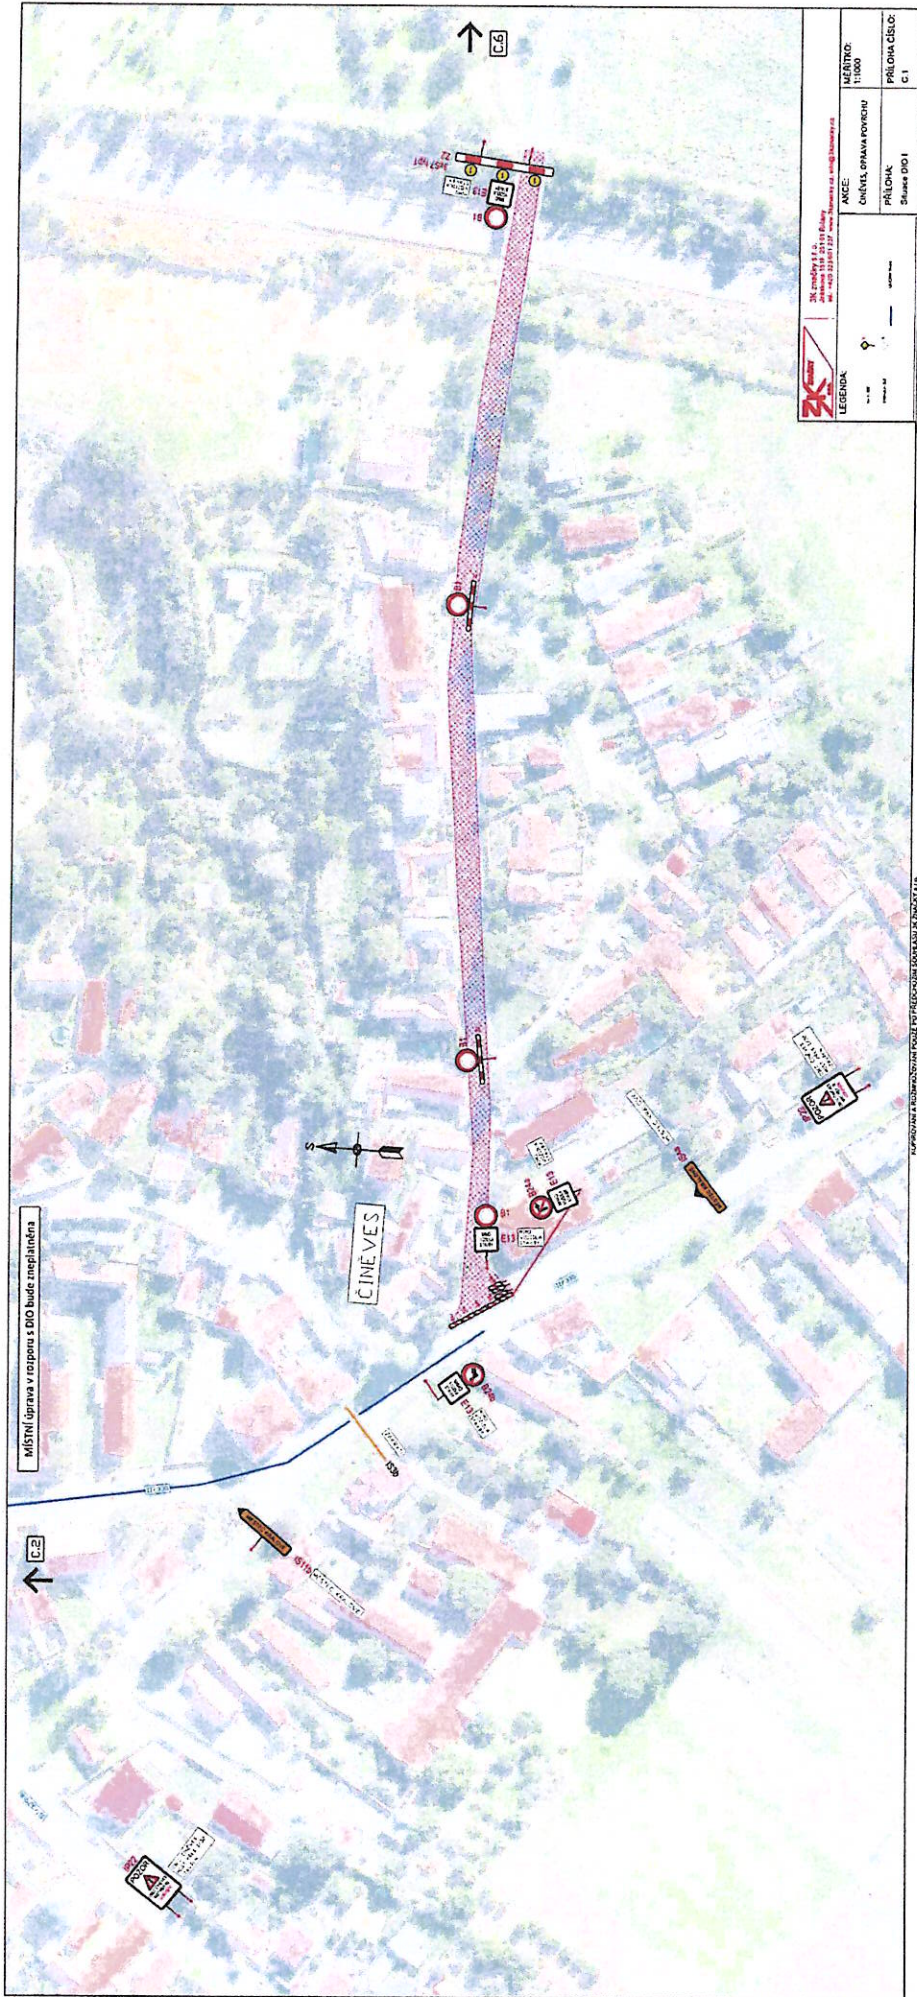

Městský úřad Poděbrady
 Úřad městského úřadu

Kýžel M. úprava / 00 57 023 / projektová příloha

PROJEKT 01. 01. 2004

30

MÍSTNÍ úprava v rozporu s DIO bude zneplatněna

C.3



C.1



3K značky s.r.o.
Jiráskova 1519, 251 01 Říčany
tel.: +420 323 601 237, www.3kznacky.cz, info@3kznacky.cz

LEGENDA:

stav. - SZZ

stavající - SZZ

Proj. číslo: 0059022/2024
01.08.2024
DŘÍŽDNÁ TRASA

AKCE:

ČINĚVES, OPRAVA POVRCHU

PŘÍLOHA:

Situace DIO II

MĚŘÍTKO:
1:1000

PŘÍLOHA ČÍSLO:
C.2



MÍSTNÍ úprava v rozporu s DIO bude zneplatněna



11/273

MĚSTEC KRÁLOVÉ
MĚLE DLE
STÁVAJÍCÍCH
ZNACENÍ

MĚSTEC KRÁLOVÉ
IS11b MĚSTEC KRÁLOVÉ



C.2

C.4



3K značky s.r.o.
Jiráskova 1519, 251 01 Říčany
tel.: +420 323 601 237. www.3kznancky.cz, info@3kznancky.cz

LEGENDA:
Kč: 178020/0051027/1/01/2014/2014/2014
stav - 022
STÁVAJÍ - 022
OBJEKTY
OBJEZDNÁ TRASA

AKCE:
ČINĚVĚS, OPRAVA POVRCHU
PŘÍLOHA:
Sitace DIO III

MĚŘÍTKO:
1:1000
PŘÍLOHA ČÍSLO:
C.3

5

MÍSTNÍ úprava v rozporu s DIO bude zneplatněna

C.3
←

ČINĚVES
DLE DLE
STAVAJÍCÍCH
ZNAČEK

111/3245

111/3245

111/3245



111/3245



C.5
↘



3K značky s.r.o.
Jiráskova 1519, 251 01 Říčany
tel.: +420 323 601 237, www.3kznacky.cz, info@3kznacky.cz

LEGENDA:

stavajici-122

stavajici-122

111/3245

111/3245

111/3245

111/3245

AKCE:

AKCE:

ČINĚVES, OPRAVA POVRCHU

PŘÍLOHA:

Situace DIO IV



MĚŘÍTKO:
1:1000

PŘÍLOHA ČÍSLO:

C.4

MÍSTNÍ úprava v rozporu s DIO bude zneplatněna

C.4

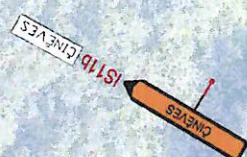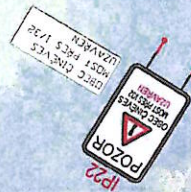

117/225

117/225



C.6



3K značky s.r.o.
 Jiráskova 1519, 251 01 Říčany
 tel.: +420 323 601 237, www.3kznacky.cz, info@3kznacky.cz

LEGENDA:
 Koj. 11/15004/00.570.22/002/000/010
 STAVAJÍCÍ - 502
 71
 01.08.2004
 OBÚJDNÁ TRASA

AKCE:
 ČERNÝ VOZ, OPRAVA POVRCHU
 PŘÍLOHA:
 Situace DIO V



MĚŘÍTKO:
 1:1000
 PŘÍLOHA ČÍSLO:
 C.5



MÍSTNÍ úprava v rozporu s DIO bude zneplatněna



C.5

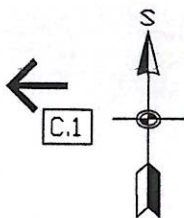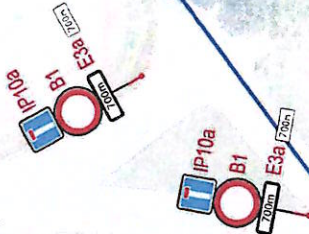

Bc. Jan Štastný
POLICIE ČESKÉ REPUBLIKY
Důvod podepsání:
Čas podepsání: 16.07.2024 15:11:59



3K značky s.r.o.
Jiráskova 1519, 251 01 Říčany
tel.: +420 323 601 237, www.3kznacky.cz, info@3kznacky.cz

LEGENDA:
Kčp Mělník/0051027/přij
2024/př
PNE 01.08.2024
OBLIČKA PRÁSA

AKCE:
ČINĚVES, OPRAVA POVRCHU
PŘÍLOHA:
Situační DIO VI

MĚŘÍTKO:
1:1000
PŘÍLOHA ČÍSLO:
C.6