




OBSAH:

C SITUAČNÍ VÝKRESY


C.01 KOORDINAČNÍ SITUACE

STAVEBNÍK:		Obec Činěves Činěves 250, 289 01 Činěves telefon: 352 635 113 email: ou@cineves.cz
PROJEKTANT:		Ing. arch. Jan Dluhoš Bubenská I, kanc. 426, 170 00 Praha 7 - Holešovice telefon: 737 947 244 email: info@jandluhos.cz
AKCE: ČINĚVES Č.P.I OPRAVA KROVU FARNÍHO CHLÍVKU PROJEKT PRO STAVEBNÍ POVOLENÍ		
DATUM:	DUBEN 2016	ZAKÁZKA: 2016-03-01
STUPEŇ / INDEX:	DSP / 01	
SITUAČNÍ VÝKRESY		

- LEGENDA
- ▲ VCHOD DO OBJEKTU
 - △ VJEZD NA POZEMEK
 - ▨ ŘEŠENÝ CHLÍVEK
 - HRAŇICE POZEMKU

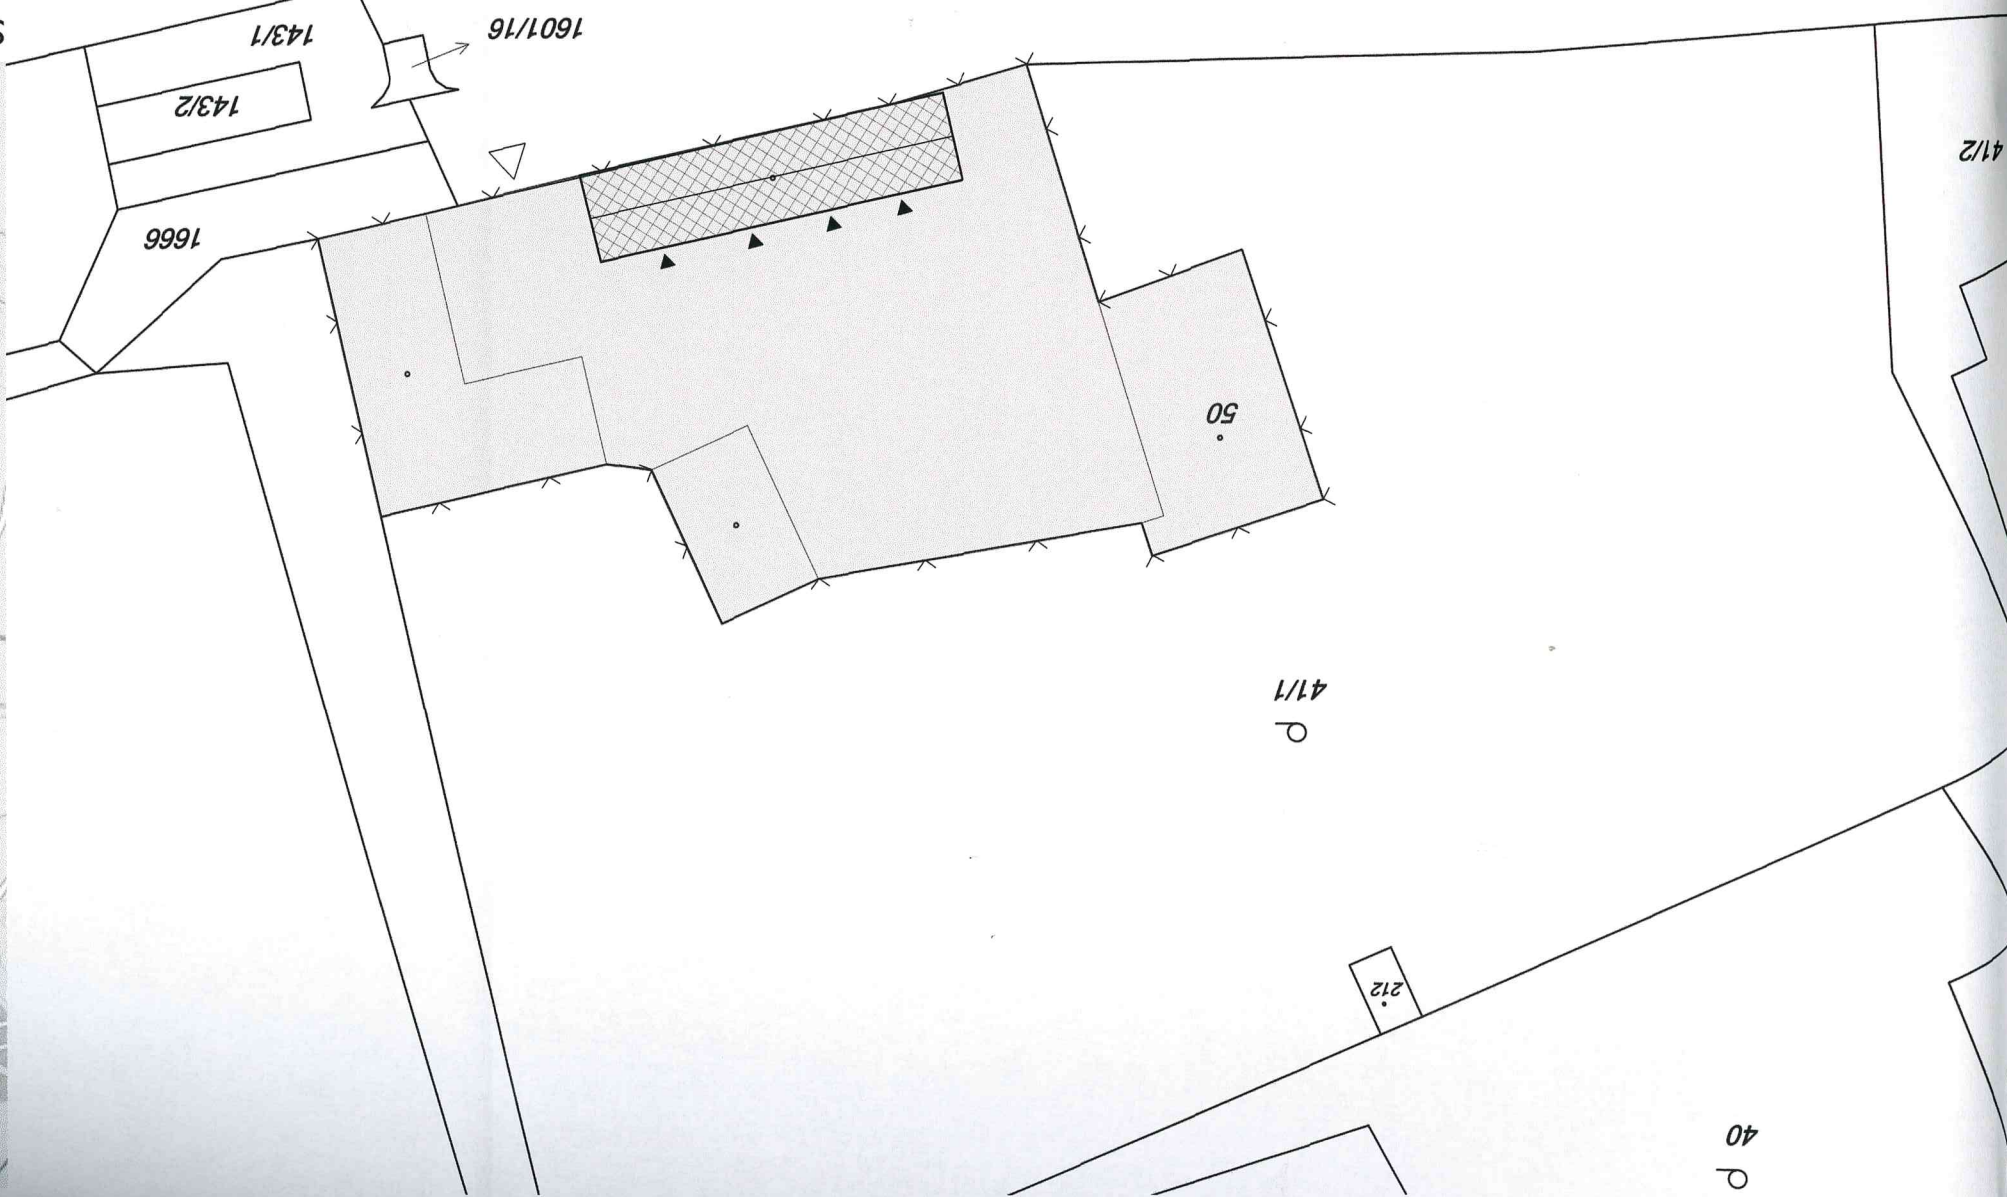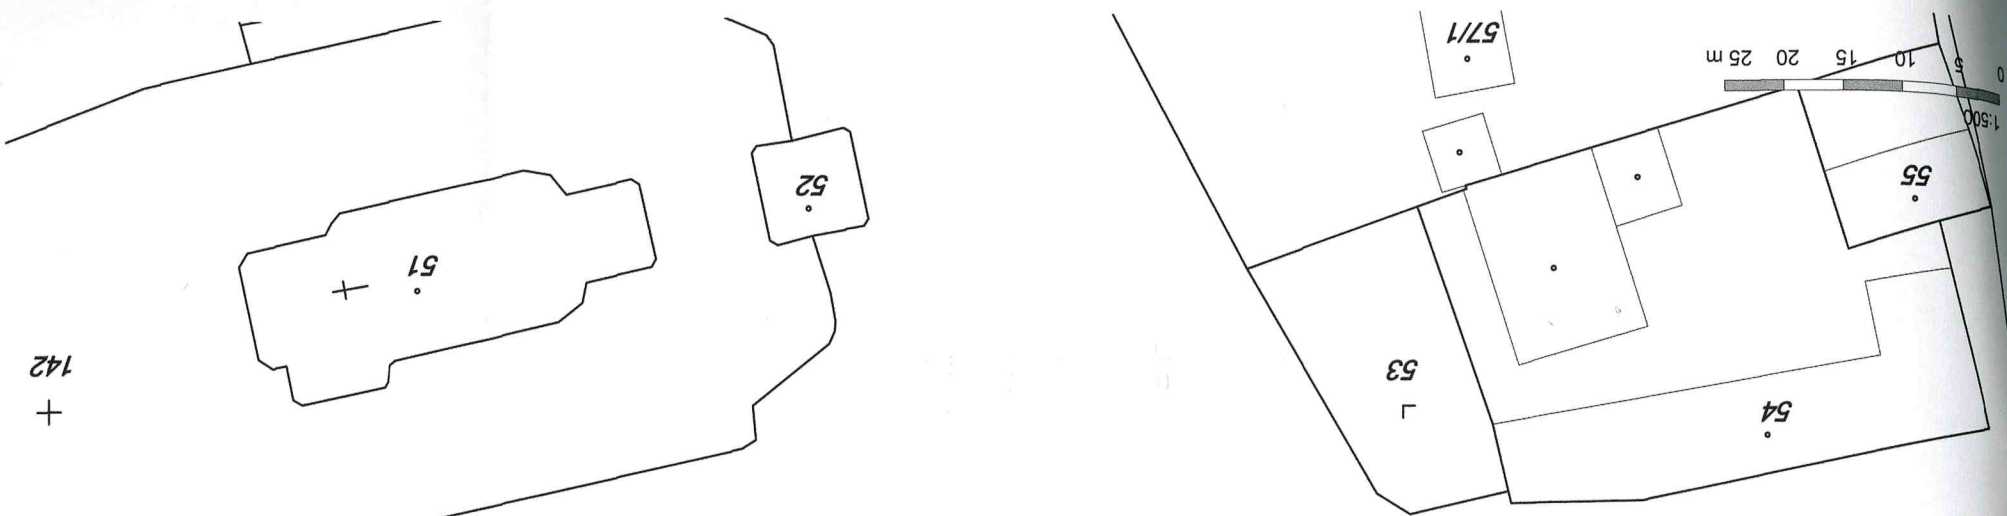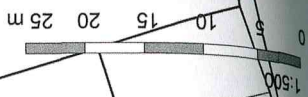

SITUACE ŠIRŠÍCH VZTAHŮ

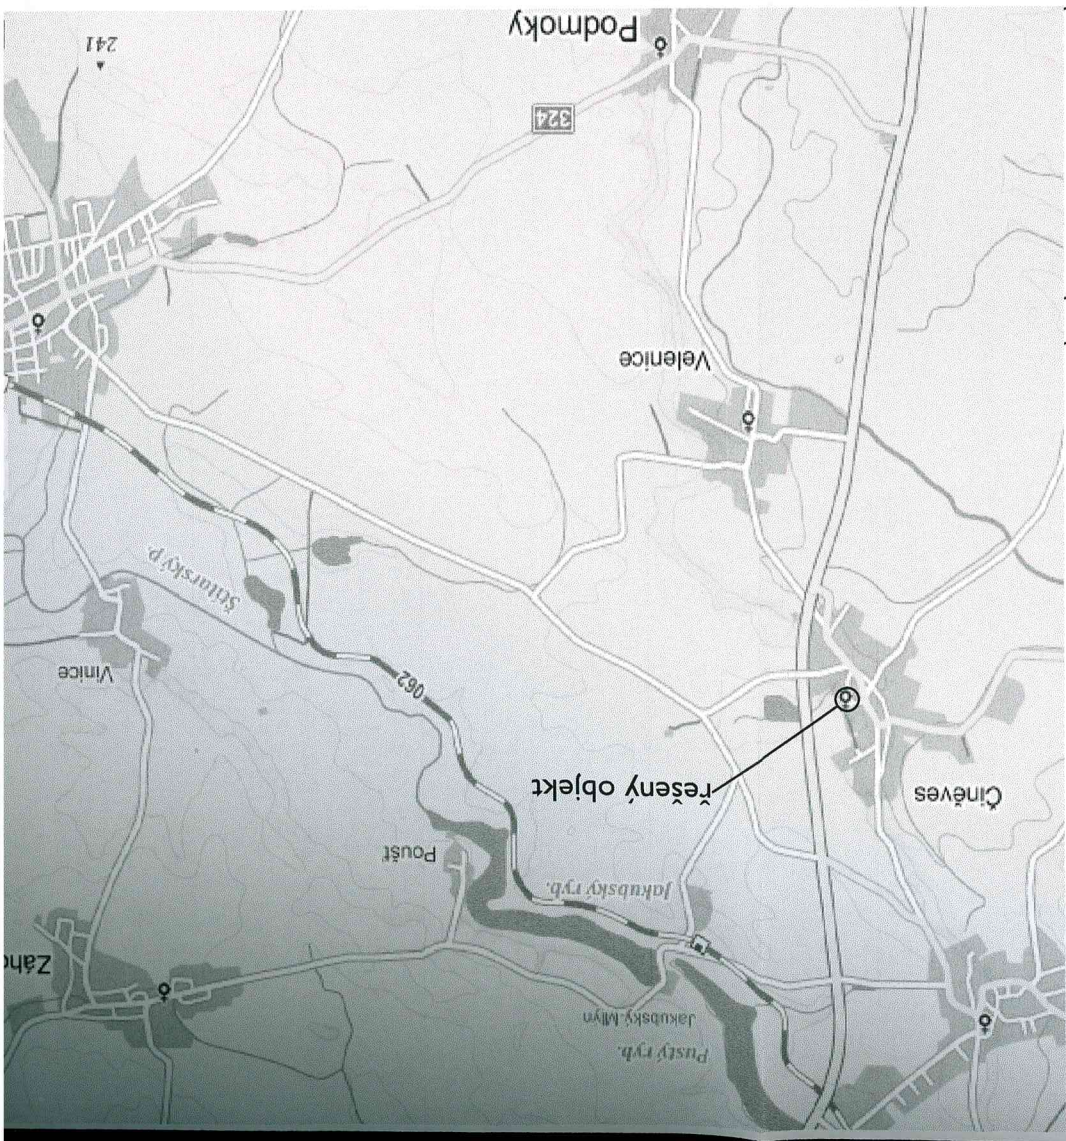

KOORDINAČNÍ SITUACE

DATUM: DUBEN 2016
ZAKÁZKA: 2016-03-01
STUPĚŇ / INDEX: DSP / 01
MĚŘÍTKO: 1:500

PROJEKT PRO STAVEBNÍ POVOLENÍ

AKCE: ČINĚVES Č.P. I
OPRAVA KROVU FARNÍHO CHLÍVKU

PROJEKTANT: Ing. arch. Jan Dluhoš
Bubenská I, kanec. 426, 170 00 Praha 7 - Holešovice
telefon: 737 947 244
email: info@jandluhos.cz

STAVEBNÍK: Obec Činěves
Činěves 250, 289 01 Činěves
telefon: 352 635 113
email: ou@cinives.cz

0 10 20 30 50 m

C.01

jandluhos