

## OBEC ČINĚVES

Činěves 250, 289 01 Dymokury

tel.: 325 635 113, e-mail: [ou@cineves.cz](mailto:ou@cineves.cz), ID datové schránky: 8g6aw4t

---

Obec Činěves vyhlašuje výběrové řízení dle Obecní směrnice č. 3/2016 O ZADÁVÁNÍ VEŘEJNÝCH ZAKÁZEK MALÉHO ROZSAHU (Upravuje postup a rozhodování při zadávání veřejných zakázek malého rozsahu ve smyslu § 2 písm. c) a 18 odst. 5 zákona č. 137/2006 Sb., o veřejných zakázkách) **na akci:**

# „Revitalizace návsi Činěves“

## 1. Identifikační údaje zadavatele

Zadavatel: Obec Činěves

Sídlo: Činěves 250

Adresa: Činěves 250, 289 01

IČO: 00239046

DIČ: CZ00239046

Zastoupená osobou: Ing. Zuzana Bittmanová

Kontaktní osoba: Mgr. Zuzana Sýkorová

Telefon: 723 601 304

E-mail: [ou@cineves.cz](mailto:ou@cineves.cz)

## 2. Informace o předmětu zakázky

Předmětem zakázky je „Revitalizace návsi Činěves“ – realizace parku u obecního úřadu, zahradnické práce, zajištění rostlinného materiálu, závlahy a s tím spojené veškeré technické práce.

## 3. Nabídka bude zpracována v následujícím členění

- a) Základní údaje o uchazeči včetně doložení příslušných dokladů (podnikání v oboru, krycí list)
- b) Výše nabídkové ceny včetně DPH. Celková cena bude jako cena nejvýše přípustná, platná po celou dobu plnění. Cena bude obsahovat ocenění všech prací a dodávek vyplývajících ze zadání veřejné zakázky. V ceně budou zahrnuty veškeré práce a činnosti nutné ke splnění zakázky.
- c) Cenovou nabídku prosím zpracujte do slepého rozpočtu (viz příloha).
- d) Doba plnění zakázky, délka záruky za jakost a záruční podmínky.

## 4. Lhůta pro podání nabídek, adresa doručení nabídky

Nabídky na zakázku lze podat poštou či osobně do **25.3. do 14:00 hod.** Na nepoškozenou obálku uveďte označení: Výběrové řízení - „Revitalizace návsi Činěves“, NEOTVÍRAT, dále uveďte adresu uchazeče.

Adresa doručení: Obec Činěves, Činěves 250, 289 01.

## 5. Termín zahájení, ukončení a místo plnění zakázky

Předpokládaný termín zahájení: do konce měsíce dubna – 10. května

Termín ukončení: 25.6. 2021 (ukončením díla se rozumí předání díla zadavateli)

Místo plnění zakázky: Obec Činěves

## 6. Způsob hodnocení

1. Cena
2. Komplexnost zakázky

Hodnocení zakázek bude neveřejné.

## 7. Platební podmínky

Cena za zakázku bude uhrazena až po předání díla a to bez vad a nedodělků.

Zálohy nebudou poskytovány.

## 8. Další podmínky


Nedostatečná informovanost, mylné chápání této výzvy, chybně navržená nabídková cena apod. neopravňuje uchazeče požadovat dodatečnou úhradu nákladů nebo zvýšení ceny.

Zadavatel si vyhrazuje právo na změnu, doplnění nebo upřesnění podmínek výzvy, právo odmítnout všechny nabídky nebo výzvu zrušit bez udání důvodů.


Zadavatel má právo měnit rozsah díla. Nabídku podává uchazeč bezplatně.

Po dohodě si může investor určit svůj stavební dozor.

V Činěvsi dne 10.3. 2021

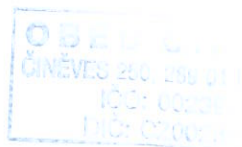

  
Ing. Zuzana Bittmanová  
Starostka

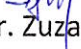  
Mgr. Zuzana Sýkorová  
místostarostka

název projektu: Revitalizace návsí Činěves  
investor: Obec Činěves

místo: Činěves  
datum: 9.3.2021

zpracoval:

sidlo:  
IČ:

**PŘÍLOHA - přehled rostlinného materiálu**

**STROMY**

značka	latinský název	český název	ks	cena za jednotku	cena celkem	velikost	poznámka
Til	<i>Tilia cordata</i>	lipa srdčitá	2	0,00 Kč	0,00 Kč	14-16	

**KERÉ A POPÍNAVÉ ROSTLINY**

značka	latinský název	český název	ks	cena za jednotku	cena celkem	velikost	poznámka
Aro	<i>Aronia melanocarpa</i>	termoplodec černoplodý	4	0,00 Kč	0,00 Kč	100-150	
Hib	<i>Hibiscus syriacus</i> 'Mathilde'	hibišek sýrský	4	0,00 Kč	0,00 Kč	60-80	
Hyd	<i>Hydrangea macrophylla</i>	hortenzie velkolistá	9	0,00 Kč	0,00 Kč	40-60	
Mag	<i>Magnolia stellata</i>	šacholan hvězdovitý	3	0,00 Kč	0,00 Kč	150-200	
Phi	<i>Philadelphus coronarius</i>	pustoryl věncový	2	0,00 Kč	0,00 Kč	40-60	
Ros	<i>Rosa hugonis</i>	růže Hugova	7	0,00 Kč	0,00 Kč	40-60	
Syr	<i>Syringa vulgaris</i> 'Charles Joly'	šeřík obecný	3	0,00 Kč	0,00 Kč	80-100	
Vib	<i>Viburnum 'Pragense'</i>	kalina pražská	3	0,00 Kč	0,00 Kč	80-100	

**TRVALKY**

značka	latinský název	český název	ks	cena za jednotku	cena celkem	velikost	poznámka
Ach	<i>Achillea ptarmica</i>	řebříček bertram	49	0,00 Kč	0,00 Kč	K9	
Ahl	<i>Arenone hupehensis</i>	sasanka hupejská	20	0,00 Kč	0,00 Kč	K11	
Ans	<i>Arenone sylvestris</i>	sasanka lesní	28	0,00 Kč	0,00 Kč	K9	
Aqu	<i>Aquilegia ssp.</i>	orlíček	41	0,00 Kč	0,00 Kč	K9	
Ast	<i>Aster ericoides</i> 'Alba'	hvězdnice vřesovcová	32	0,00 Kč	0,00 Kč	K11	
Bru	<i>Brunnera macrophylla</i>	pomněnkovec velkolistý	36	0,00 Kč	0,00 Kč	K9	
Can	<i>Calamintha nepeta</i>	marulka šantovičá	40	0,00 Kč	0,00 Kč	K9	
CaW	<i>Calamintha nepeta</i> 'Weißer Riese'	marulka šantovičá	29	0,00 Kč	0,00 Kč	K9	
CaG	<i>Campanula glomerata</i> 'Caroline'	zvonek klubkatý	34	0,00 Kč	0,00 Kč	K9	
CaC	<i>Catananche caerulea</i>	poblékla modrá	27	0,00 Kč	0,00 Kč	K9	
Dic	<i>Dicentra spectabilis</i>	srdcovka nádherná	14	0,00 Kč	0,00 Kč	K9	
Echl	<i>Echinacea purpurea</i>	třapatkovka nachová	27	0,00 Kč	0,00 Kč	K9	
Eup	<i>Euphorbia polychroma</i>	pyšec mnohobarvý	43	0,00 Kč	0,00 Kč	K9	
GeB	<i>Geranium 'Blokovo'</i>	kakost	20	0,00 Kč	0,00 Kč	K9	
Geu	<i>Geum 'Flames of Passion'</i>	kuklik	41	0,00 Kč	0,00 Kč	K9	
Hel	<i>Helenium cultorum</i> 'Kupferzweig'	záplevák	25	0,00 Kč	0,00 Kč	K11	




Hem	Hemerocallis fulva	denivka plavá	20	0,00 Kč	0,00 Kč	K11
Hos	Hosta 'Eromena'	bojovka	41	0,00 Kč	0,00 Kč	K9
Iri	Iris sibirica 'Himmel von Korn'	kosatec sibiřský	15	0,00 Kč	0,00 Kč	K11
Lam	Lamium maculatum	hluchavka skvrnitá	20	0,00 Kč	0,00 Kč	K9
Nep	Nepeta x faassenii	šanta zkrížená	29	0,00 Kč	0,00 Kč	K9
Pap	Papaver orientale 'Royal Wedding'	mák východní	15	0,00 Kč	0,00 Kč	K11
Per	Persicaria amplexicaulis var. pendula	rdešno	24	0,00 Kč	0,00 Kč	K11
PhR	Phlox russeliana	sápa Russelova	15	0,00 Kč	0,00 Kč	K11
PhS	Phlox subulata 'Benita'	plamenka šidlovitá	36	0,00 Kč	0,00 Kč	K9
Phy	Physostegia virginiana 'Bouquet Rose'	řetězovka viržinská	18	0,00 Kč	0,00 Kč	K11
Pol	Polemonium caeruleum	jiřnice modrá	17	0,00 Kč	0,00 Kč	K9
Pru	Prunella grandiflora	černohlávek velkokvětý	16	0,00 Kč	0,00 Kč	K9
Pyc	Pycnanthemum tenuifolium	americká horská máta	46	0,00 Kč	0,00 Kč	K9
Sal	Salvia nemorosa 'Amethyst'	šalvěj hajní	57	0,00 Kč	0,00 Kč	K9
Sca	Scabiosa caucasica 'Perfecta'	hlaváč kavkazský	19	0,00 Kč	0,00 Kč	K9
Sed	Sedum telephium 'Carl'	rozchodník nádherný	29	0,00 Kč	0,00 Kč	K11
Sel	Selinum wallichianum	olešník	23	0,00 Kč	0,00 Kč	K9
Teu	Teucrium hircanicum	ožanka	22	0,00 Kč	0,00 Kč	K9
Tia	Tiarella cordifolia	mitrovníčka srdcolistá	21	0,00 Kč	0,00 Kč	K9
Ver	Verbascum chaixii	divizna jižní	13	0,00 Kč	0,00 Kč	K9
Vio	Viola labradorica	violka růžkatá	38	0,00 Kč	0,00 Kč	K9
Bi	Briza media	řeslice prostřední	39	0,00 Kč	0,00 Kč	K9
Mel	Melica transsylvanica	strdivka sedmhradská	70	0,00 Kč	0,00 Kč	K9
Pan	Panicum virgatum 'Heavy Metal'	proso prutnaté	27	0,00 Kč	0,00 Kč	K11
<b>REKAPITULACE ROZPOČTU</b> (výměry a počty se mohou lišit, počítáno bude dle skutečnosti po skončení prací)						
stromy			1	kpl	0,0 Kč	
keře a popínavé rostliny			1	kpl	0,0 Kč	
trvalky			1	kpl	0,0 Kč	
celkem bez DPH					0,0 Kč	
celkem včetně DPH					0,0 Kč	


Česká republika  
 Ministerstvo zemědělství  
 Městský úřad  
 2025

název projektu: Revitalizace návsi Činěves  
investor: Obec Činěves  
místo: Činěves  
datum: 9.3.2021


zpracoval:  
sidlo:  
IČ:


ZAHRADNICKÉ PRÁCE (výměry a počty se mohou lišit, počítáno bude dle skutečnosti po skončení prací)						
	popis	množství	jednotka	cena za	cena celkem	poznámka
zahradnic ké práce	vytyčení ZÁHONŮ	1	kpl	0,0 Kč	0,0 Kč	
	příprava a vyčištění prostoru	727	m <sup>2</sup>	0,0 Kč	0,0 Kč	
	založení záhonů, prokypření půdy, zapravení substrátů a hnojiv	319,5	m <sup>2</sup>	0,0 Kč	0,0 Kč	
	mulčování záhonů štěrkem	116,5	m <sup>2</sup>	0,0 Kč	0,0 Kč	
	mulčování záhonů mulčovací kůrou	203	m <sup>2</sup>	0,0 Kč	0,0 Kč	
	výsadba stromů	2	ks	0,0 Kč	0,0 Kč	
	podzemní kotvení solitérních stromů za bal	2	ks	0,0 Kč	0,0 Kč	
	výsadba keřů velikost 150-200 cm, bez výměny substrátu	3	ks	0,0 Kč	0,0 Kč	včetně kotvení
	výsadba keřů velikost 100-150 cm, bez výměny substrátu	4	ks	0,0 Kč	0,0 Kč	
	výsadba keřů 80-100 cm, bez výměny substrátu	6	ks	0,0 Kč	0,0 Kč	
	výsadba keřů 60-80 cm, bez výměny substrátu	4	ks	0,0 Kč	0,0 Kč	
	výsadba keřů 40-60 cm, bez výměny substrátu	18	ks	0,0 Kč	0,0 Kč	
výsadba trvalek	1176	ks	0,0 Kč	0,0 Kč		
založení trávníku, včetně vláčení, setí, válcování	293	m <sup>2</sup>	0,0 Kč	0,0 Kč		
TECHNICKÉ MATERIÁLY (výměry a počty se mohou lišit, počítáno bude dle skutečnosti po skončení prací)						
technické materiály	mulčovací kůra	20,3	m <sup>3</sup>	0,0 Kč	0,0 Kč	drcená smrková
	štěrk frakce 8/16mm	13	t	0,0 Kč	0,0 Kč	
	substrát výsadbový	15,9	m <sup>3</sup>	0,0 Kč	0,0 Kč	
	substrát trávníkový	8,79	m <sup>3</sup>	0,0 Kč	0,0 Kč	
	travní osivo	5,8	kg	0,0 Kč	0,0 Kč	
	závlahové vaky	6	ks	0,0 Kč	0,0 Kč	
pomocné materiály	1	kpl	0,0 Kč	0,0 Kč		
OSTATNÍ PRÁCE (výměry a počty se mohou lišit, počítáno bude dle skutečnosti po skončení prací)						
ostatní práce	terénní modelace	1	kpl	0,0 Kč	0,0 Kč	
	přesun hmot	190	t	0,0 Kč	0,0 Kč	
	likvidace odpadu	12	t	0,0 Kč	0,0 Kč	
	doprava, kompletace materiálů	1	kpl	0,0 Kč	0,0 Kč	
kontrolní dny, provádění stavební dokumentace	1	kpl	0,0 Kč	0,0 Kč		
REKAPITULACE ROZPOČTU (výměry a počty se mohou lišit, počítáno bude dle skutečnosti po skončení prací)						
rekapitula ce rozpočtu	zahradnické práce	1	kpl		0,00 Kč	
	technické materiály	1	kpl		0,00 Kč	
	ostatní práce	1	kpl		0,00 Kč	
	rostlinný materiál	1	kpl		0,00 Kč	
	automatický závlahový systém trávníku i květinových záhonů	1	kpl		0,00 Kč	
	celkem bez DPH					0,00 Kč
celkem včetně DPH					0,00 Kč	

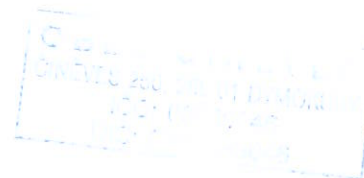

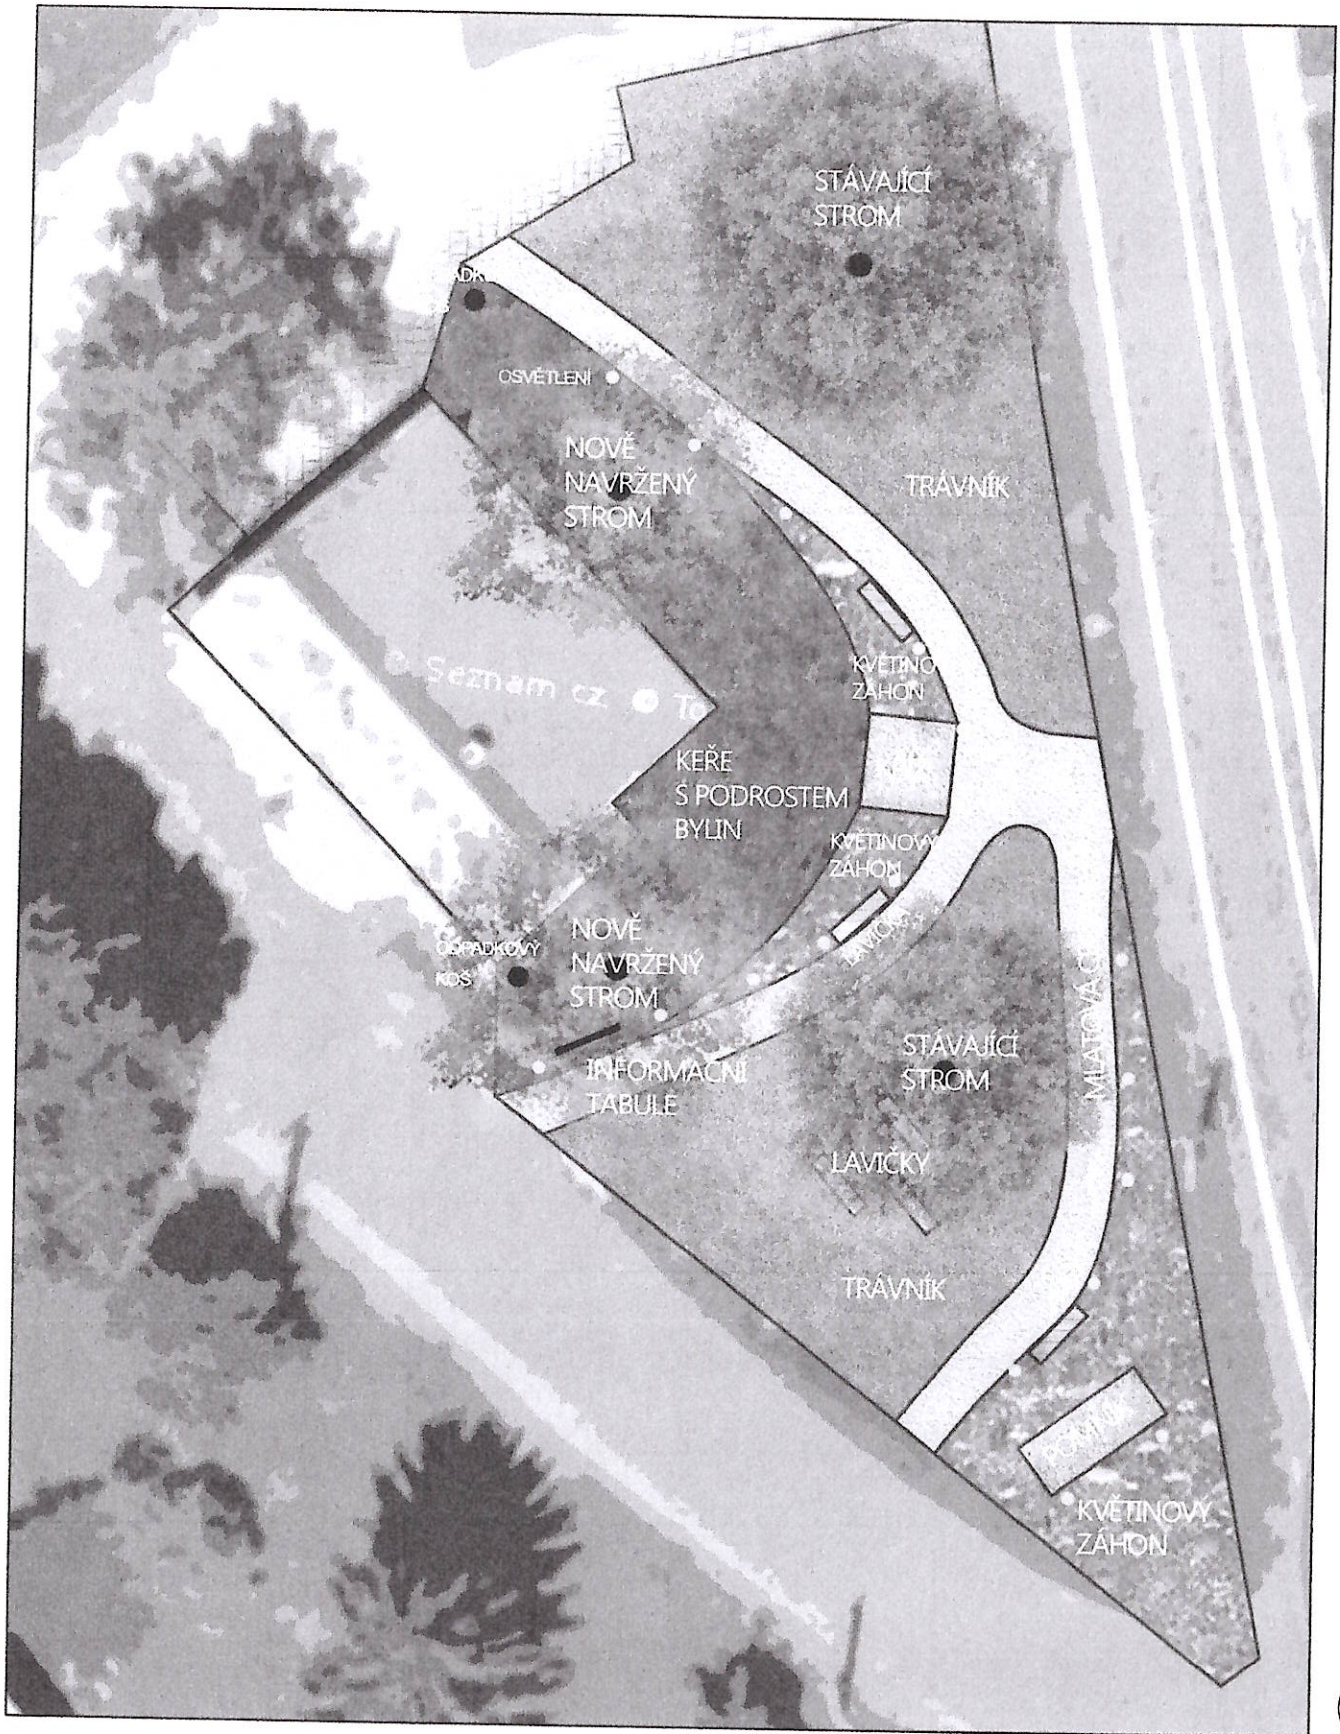

<b>Vypracoval</b> Ing. Marie Novotná Jaroslav Štěpán	<b>Zadavatel</b> Obec Činěves Činěves 250 Dymokury, 289 01	
<b>Akce</b> Veřejný prostor - Činěves	<b>Výkres</b>	<b>A3</b>
	<b>Měřítko</b>	<b>1:150</b>
	<b>Datum</b>	<b>14. 9. 2020</b>
<b>Výkres</b>	<b>Číslo zakázky</b>	<b>20010079</b>
<b>Výkres s kótami</b>	<b>Číslo výkresu</b>	<b>1/1</b>

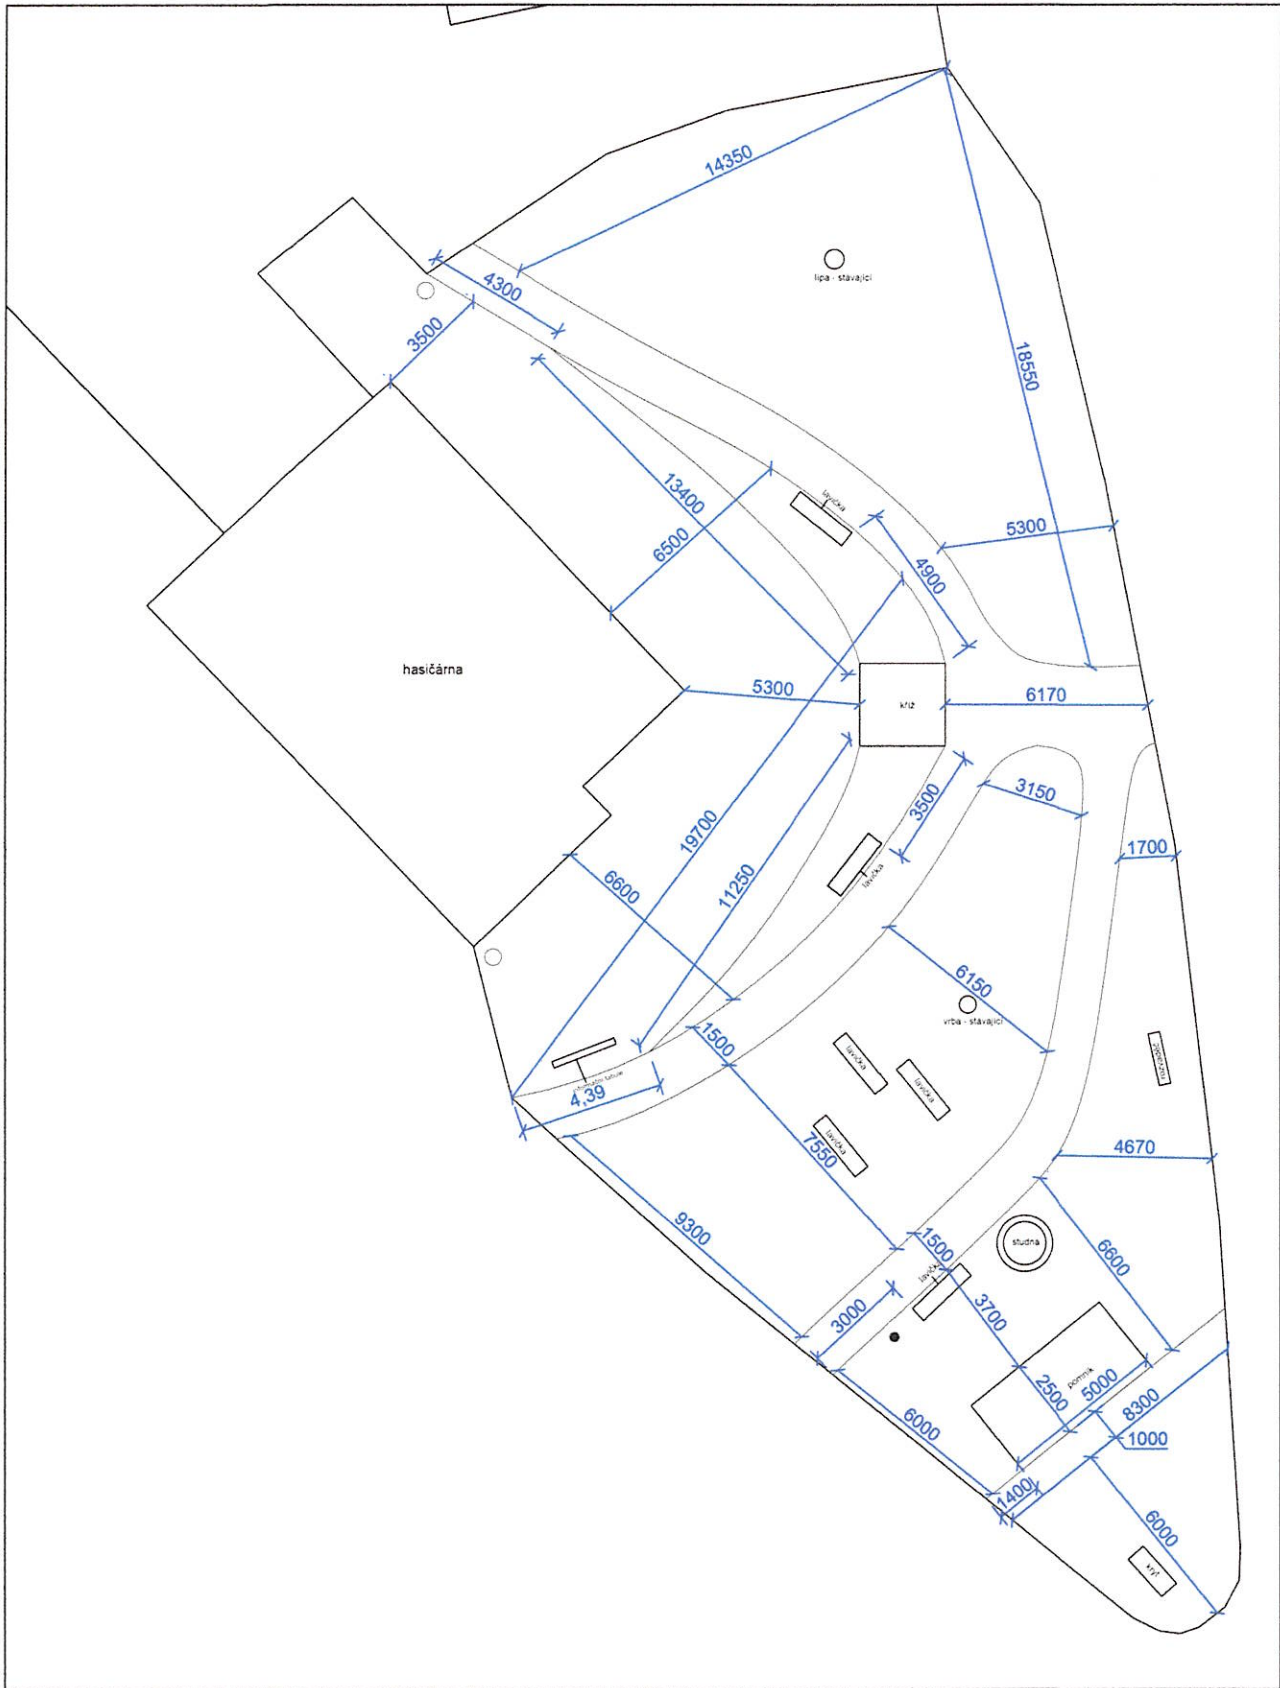


<b>Vypracoval</b> Ing. Marie Novotná Jaroslav Štěpán	<b>Zadavatel</b> Obec Číněves Číněves 250 Dymokury, 289 01	 Projektová a inženýringová společnost
<b>Akce</b> Veřejný prostor - Číněves	<b>Výkres</b>	<b>A3</b>
	<b>Měřítko</b>	<b>1:150</b>
<b>Výkres</b> Výkres s kótami	<b>Datum</b>	<b>14. 9. 2020</b>
	<b>Číslo zakázky</b>	<b>20010079</b>
	<b>Číslo výkresu</b>	<b>02</b>




Vypracoval Ing. Marie Nováková Jaroslav Štěpán	Zadavatel Obec Činčvas Činčvas 250 Dymalův, 259 01	
Arch Veřejný prostor - Činčvas	Výška 1:50	
Výška Oceňovací plán	Datum 20.6.2020	
	Číslo projektu 20010278	
	Číslo výjevu 03	




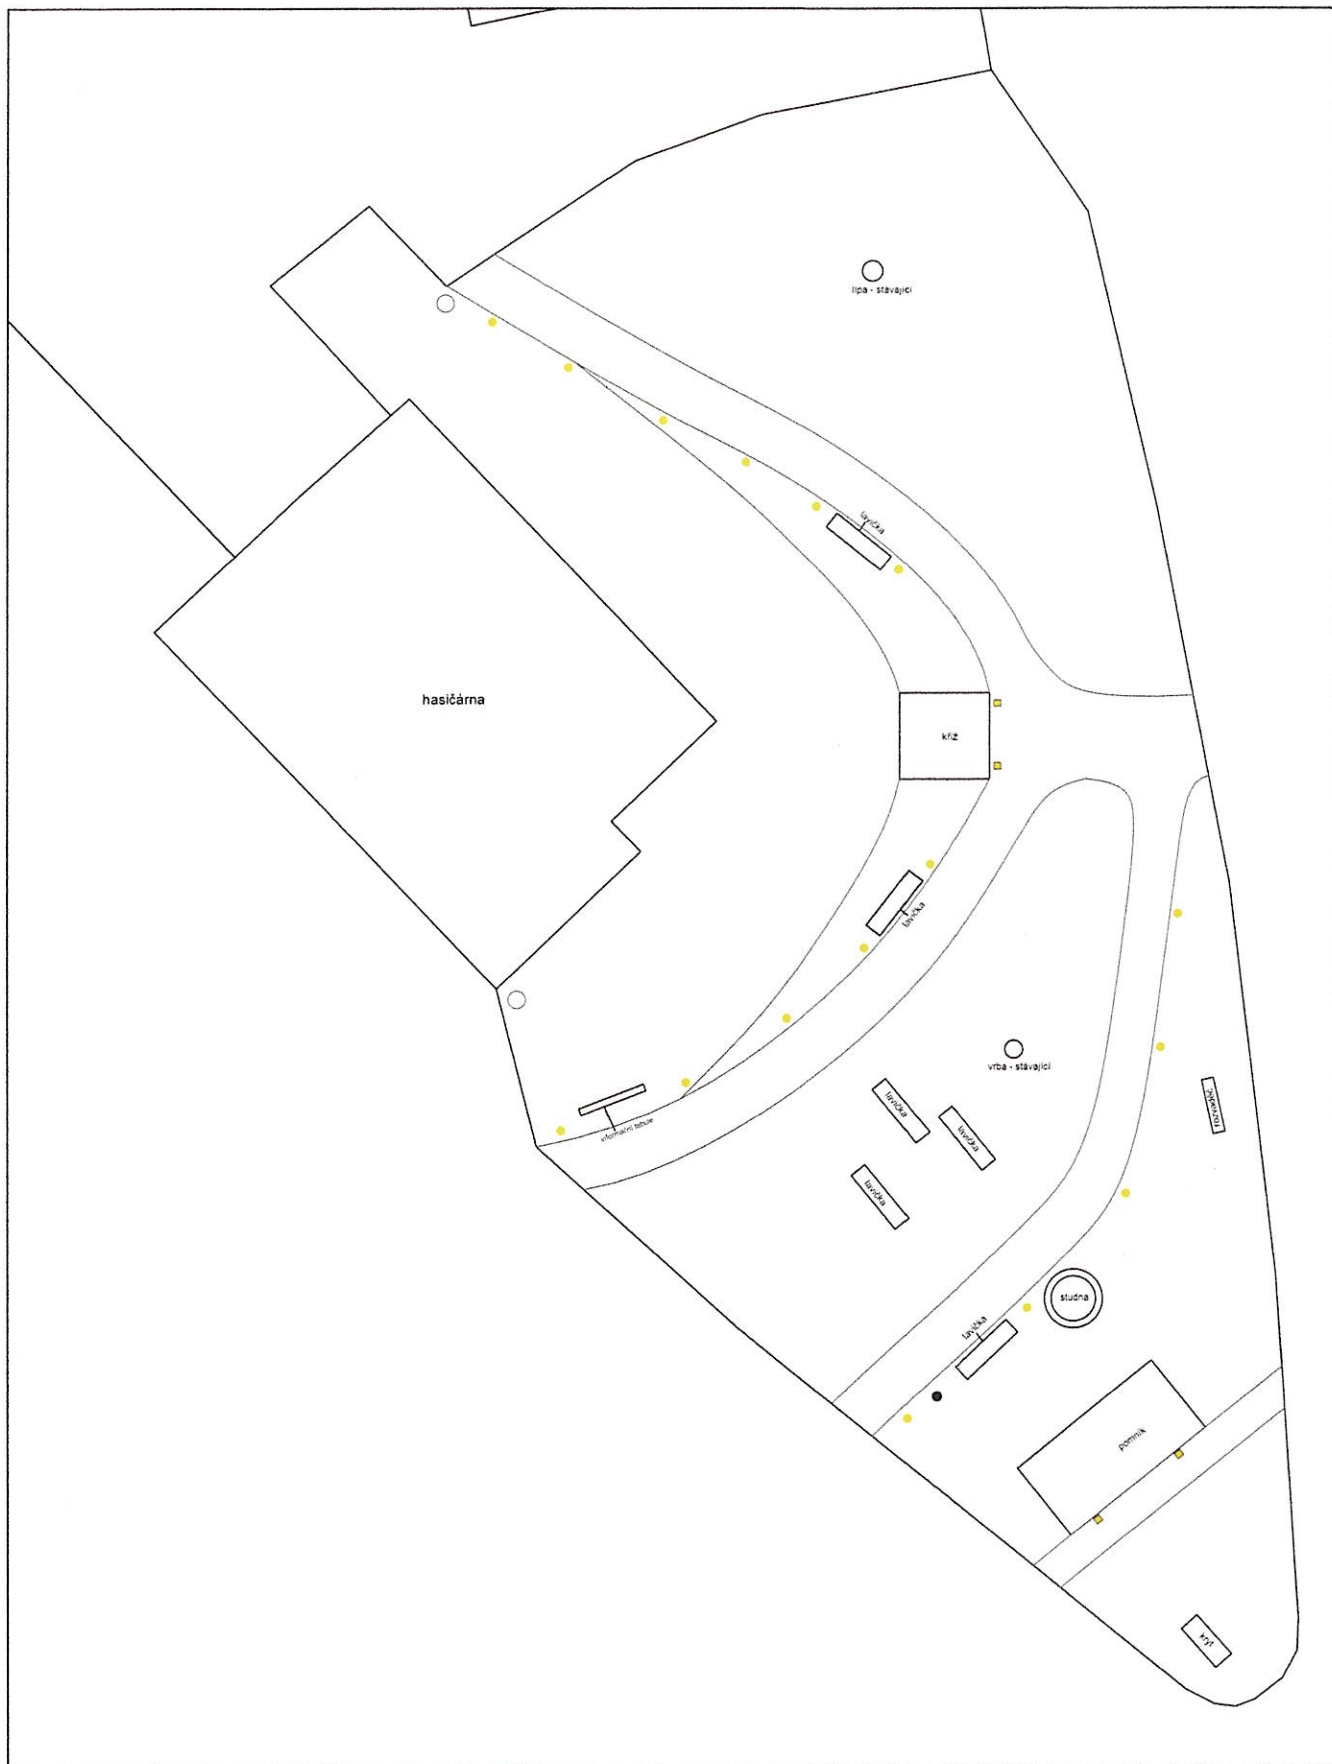

**Legenda:**

- reflektor
- sloupky

Vypracoval Ing. Marie Novotná Jaroslav Štěpán	Zadavatel Obec Činěves Činěves 250 Dymokury, 289 01	 Projektování a realizace zahradní architektury
Akce <b>Veřejný prostor - Činěves</b>		
Výkres <b>Výkres osvětlení</b>		Číslo zakázky <b>20010079</b> Číslo výkresu <b>05</b>

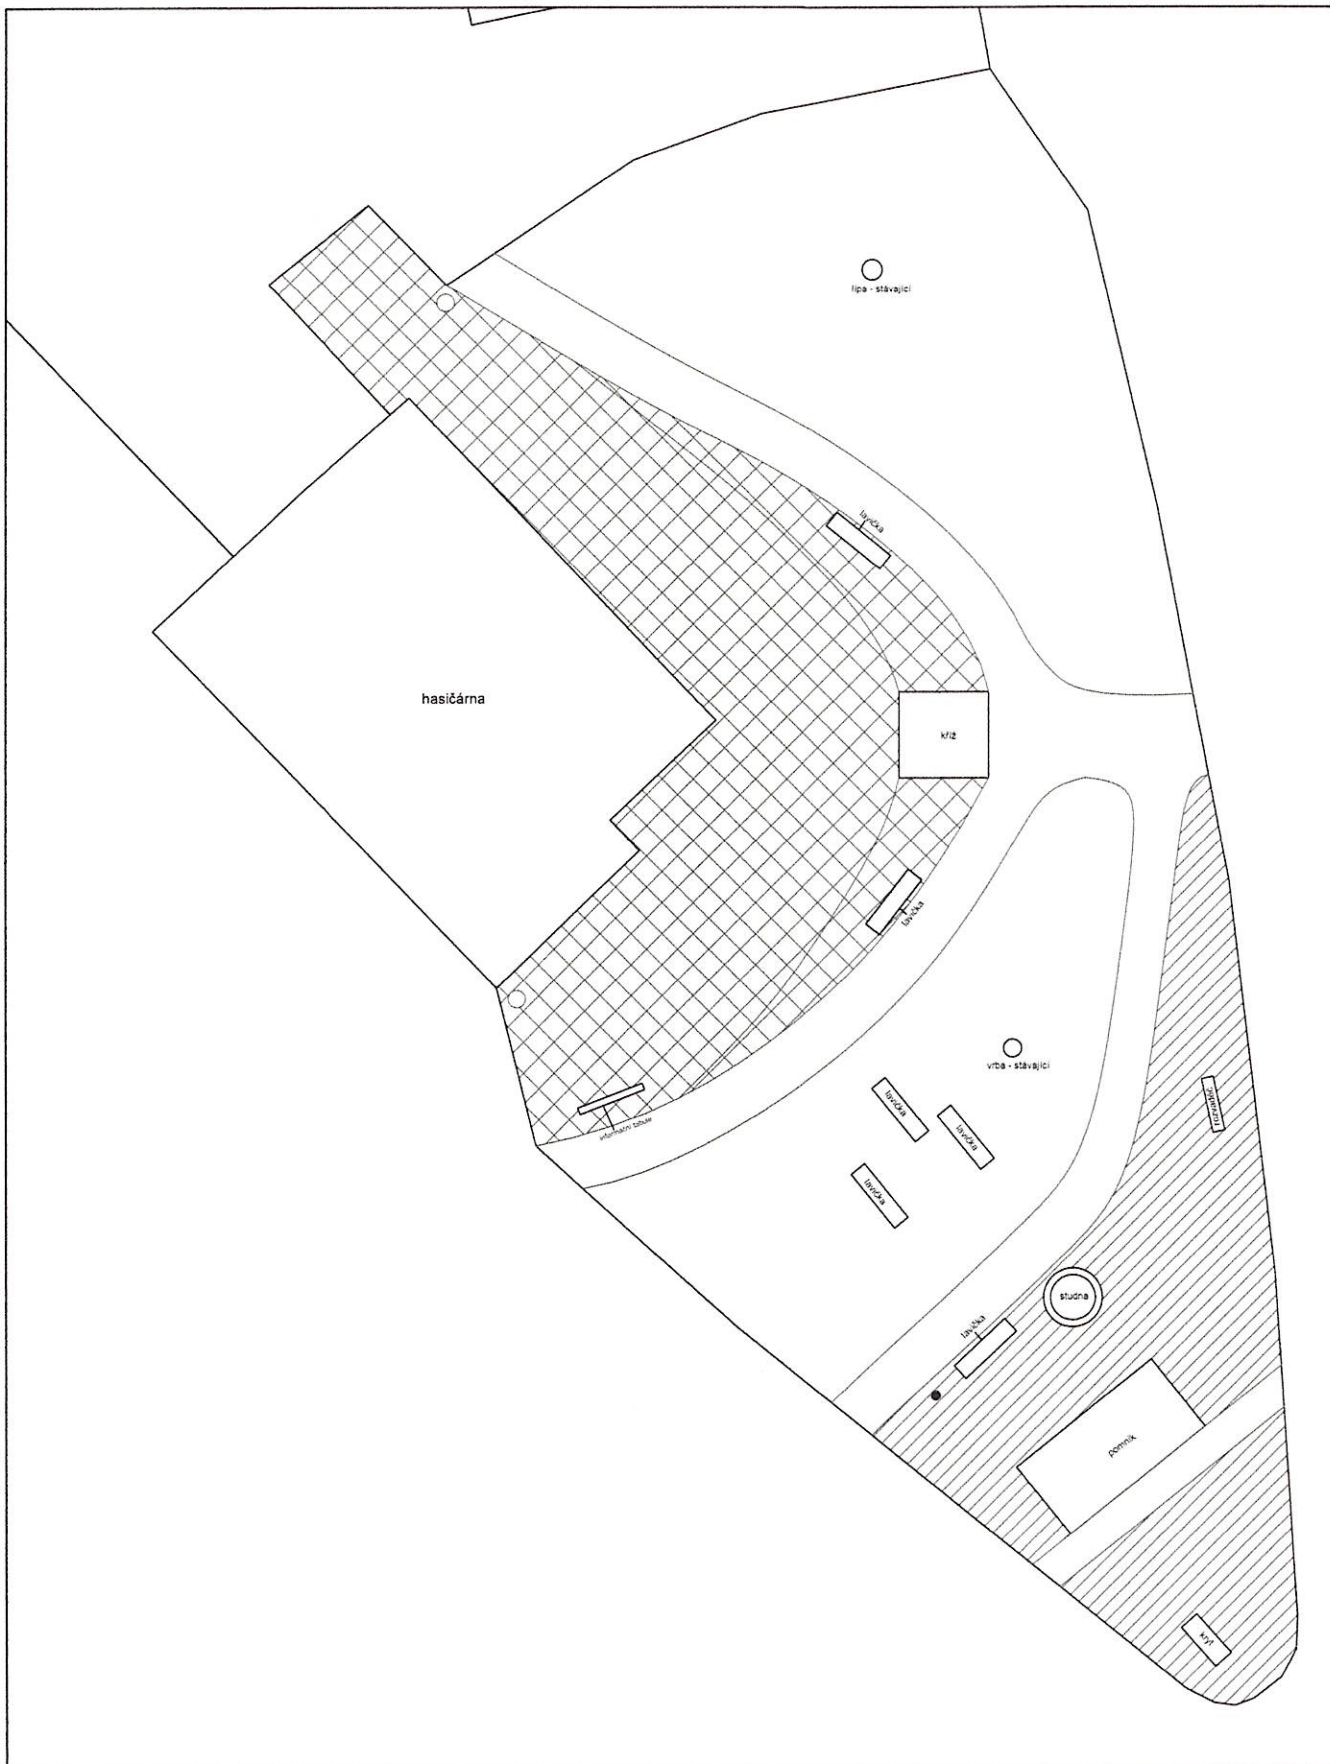

**Legenda:**



borka



ostrohranný štěrka 8/16

Vypracoval <b>Ing. Marie Novotná</b> Jaroslav Štěpán	Zadavatel <b>Obec Činěves</b> Činěves 250 Dymokury, 289 01	 Projektová a realizační zednářská firma
<b>Akce</b> <b>Veřejný prostor - Činěves</b>		
<b>Výkres</b>		<b>Měřítko</b> <b>1:150</b>
<b>Výkres mulčovacích materiálů</b>		<b>Datum</b> <b>14. 9. 2020</b>
		<b>Číslo zakázky</b> <b>20010079</b>
		<b>Číslo výkresu</b> <b>04</b>