


Zodpovědná osoba Tomáš Blézina	Vypracoval Tomáš Vydra	Kreml Tomáš Vydra	SEDOZ DOPRAVNÍ ZNAČENÍ
Objednatel Maďěra a Šípek, spol. s r.o., Poděbrady			
Místo Činěves - kNN pro p.č. 1741/2		Formát A4	Měřítko
Obrábě Návrh DIO		Datum 02/2019	Účel PSP
		Číslo vyřizov:	Paré č.:

Příloha k d.j.:
 MEU/PD/100MM/4/DOPS/2019
 Městský úřad Poděbrady
 Odbor dopravy
 oddělení dopravně správní
 18.2.2019²

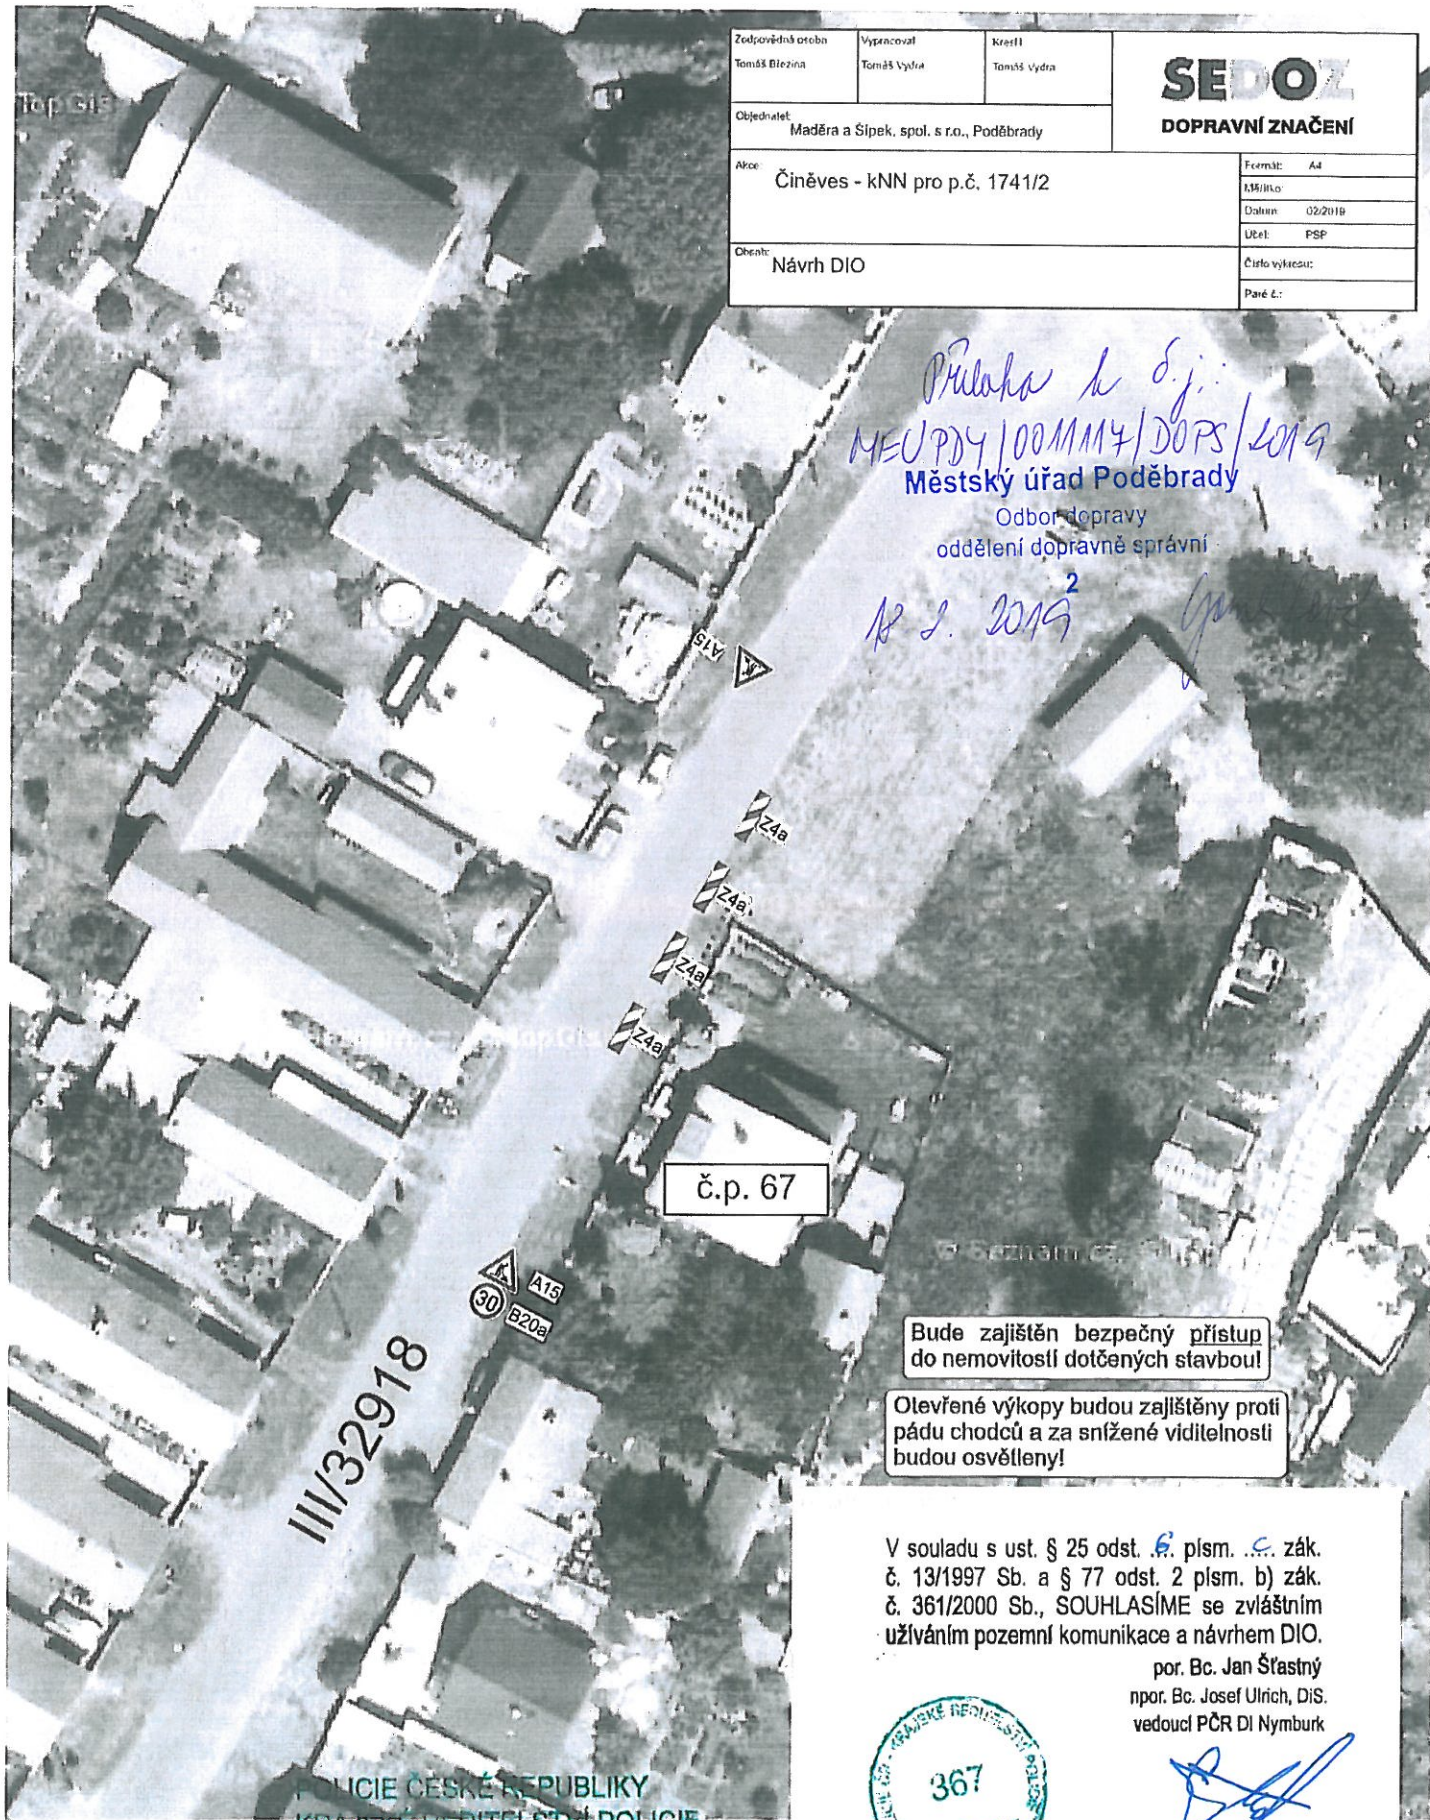

Bude zajištěn bezpečný přístup do nemovitostí dotčených stavbou!

Otevřené výkopy budou zajištěny proti pádu chodců a za snížené viditelnosti budou osvětleny!

V souladu s ust. § 25 odst. 6. písm. c. zák. č. 13/1997 Sb. a § 77 odst. 2 písm. b) zák. č. 361/2000 Sb., SOUHLASÍME se zvláštním užíváním pozemní komunikace a návrhem DIO.

por. Bc. Jan Štátný
 npor. Bc. Josef Ulrich, DiS.
 vedoucí PČR DI Nymburk



[Handwritten signature]

POLICIE ČESKÉ REPUBLIKY
 KRAJSKÉ ŘEDITELSTVÍ POLICIE
 STŘEDOČESKÉHO KRAJE
 DOPRAVNÍ INSPEKTORÁT NYMBURK
 Dne: 14. 2. 2019
 k č.j. KRPS-41277-11CJ-2019-010806 - ZU
 Bez písemného vyjádření NEPLATNÉ!!