


Bude zajištěn bezpečný přístup do nemovitosti dotčených stavbou!

Otevřené výkopy budou zajištěny proti pádu chodců a za snížené viditelnosti budou osvětleny!

Stávající dopravní značení, které bude v kolizi s DZ přechodným nutno zakrýt!

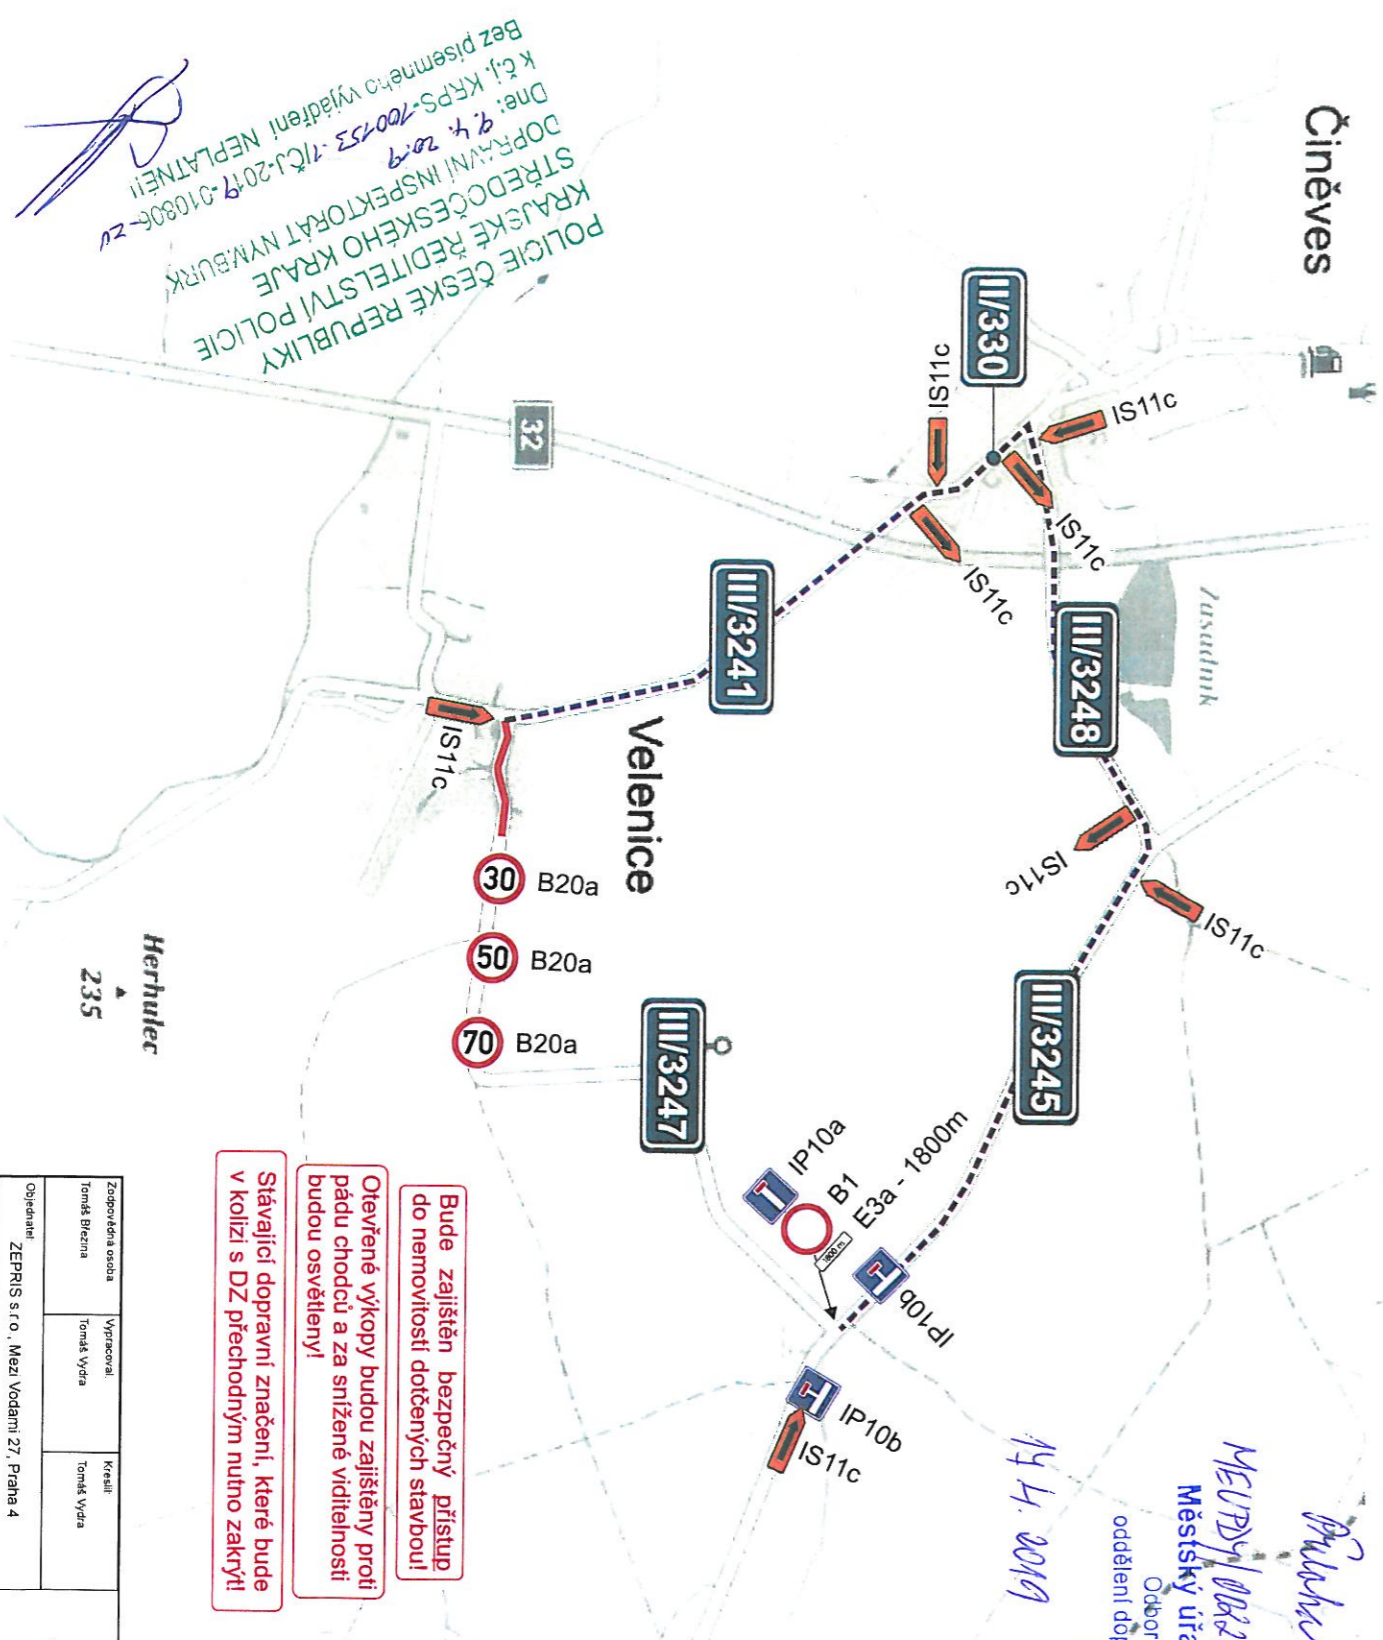

Velenice

*Průběh k oř.:*  
 MĚSTSKÝ ÚŘAD PODĚBRADY  
 Odbor dopravy  
 oddělení dopravní správy  
 14.4.2019  
*Spurnáková*

Bude zajištěn bezpečný přístup do nemovitosti dotčených stavbou!

Otevřené výkopy budou zajištěny proti pádu chodců a za snížené viditelnosti budou osvětleny!

Stávající dopravní značení, které bude v kolizi s DZ přechodným nutno zakrýt!

POLICIE ČESKÉ REPUBLIKY  
 KRAJSKÉ ŘEDITELSTVÍ POLICIE  
 STŘEDOCESKÉHO KRAJE  
 DOPRAVNÍ INSPEKTORÁT Nymburk  
 Dne: 9.4.2019  
 k č.j. KFPS-700753-710J-2019-010906-20  
 Bez písemného vyjádření NEPLATNĚ!!

Zodpovědná osoba Tomáš Biczina	Vypracoval Tomáš Vydra	Kreštil Tomáš Vydra	<b>SEDOZ</b> DOPRAVNÍ ZNAČENÍ
Objednatel ZEPRIIS s.r.o., Mezi Vodami 27, Praha 4	Akce Velenice - splašková kanalizace		
Osada Návrh DIO - I. etapa	Formát A3	Měřítko 1:100	Datum 04/2019 Učel: PSP
	Číslo výkresu Parč 2		




Velenice

Bude zajištěn bezpečný přístup do nemovitosti dotčených stavbou!

Otevřené výkopy budou zajištěny proti pádu chodců a za snížené viditelnosti budou osvětleny!

Stávající dopravní značení, které bude v kolizi s DZ přechodným nutno zakrýt!

Bez písemného vyjádření NEPLATNĚ!!  
 Dne: 9. 4. 2019  
 K č.j. KRPS-70033-1 /ČJ-2019-010806-2/2  
 DOPRAVNÍ INSPEKTORÁT NYMBURK  
 KRAJSKÉ ŘEDITELSTVÍ POLICIE  
 STŘEDOČESKÉHO KRAJE

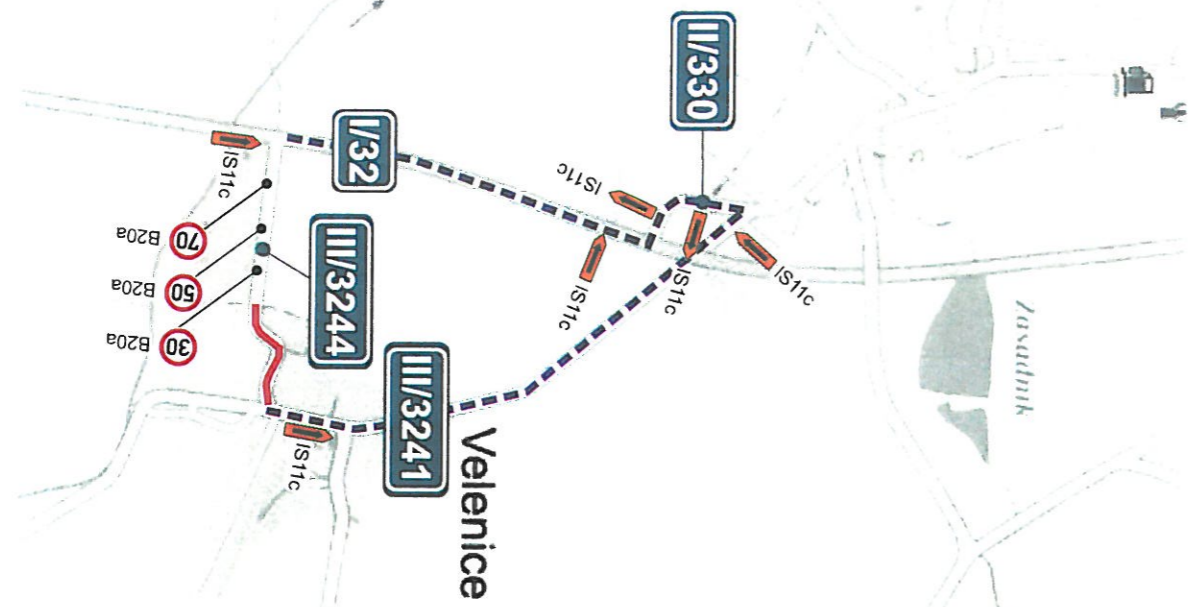

Činěves

Velenice

*Průběh č.j. MUDRÝ/0022664/KRPS/2019*  
 Městský úřad Pátekbrady  
 Odbor dopravy  
 oddělení dopravně správní  
 19. 4. 2019  
*Janůšková*

Bude zajištěn bezpečný přístup do nemovitosti dotčených stavbou!

Otevřené výkopy budou zajištěny proti pádu chodců a za snížené viditelnosti budou osvětleny!

Stávající dopravní značení, které bude v kolizi s DZ přechodným nutno zakrýt!

Zodpovědná osoba Tomáš Březina	Vypracoval Tomáš Vydra	Kreslil Tomáš Vydra	<b>SEDOZ</b> DOPRAVNÍ ZNAČENÍ
Objednatel ZEPRIIS s.r.o., Mezi Vodami 27, Praha 4			
Ace Velenice - splašková kanalizace	Formát A3	Datum 04/2019	
Objekt Návrh DIO - II. etapa	Učel PSP	Číslo výkresu Pare 2	