



Bude zajištěn bezpečný přístup do nemovitosti dotčených stavbou!

Otevřené výkopy budou zajištěny proti pádu chodců a za snížené viditelnosti budou osvětleny!

Stávající dopravní značení, které bude v kolizi s DZ přechodným nutno zakrýt!

Činěves

Průběh k č. 1008/43/2019
 Městský úřad Poděbrady
 Odbor dopravy
 oddělení dopravně-správní
 19.6.2019
Jan Konečný


POLICE ČESKÉ REPUBLIKY
 KRAJSKÉ ŘEDITELSTVÍ POLICIE
 STŘEDOCESKÉHO KRAJE
 DOPRAVNÍ INSPEKTORÁT Nymburk
 Dne: 9.4.2019
 K č.: KRPS-700753 - 7101-2019-010806-20
 Bez písemného vyjádření NEPLATNĚ!!

Bude zajištěn bezpečný přístup do nemovitosti dotčených stavbou!

Otevřené výkopy budou zajištěny proti pádu chodců a za snížené viditelnosti budou osvětleny!


Stávající dopravní značení, které bude v kolizi s DZ přechodným nutno zakrýt!

Zodpovědná osoba: Tomáš Běvna	Vypracoval: Tomáš Vydra	Kreslil: Tomáš Vydra	SEDOZ DOPRAVNÍ ZNAČENÍ
Objednatel: ZEPRIUS s.r.o., Mezi Vodami 27, Praha 4	Akce: Velenice - splašková kanalizace		
Obsah: Návrh DIO - I. etapa			Formát: A3 Měřítko: Datum: 04/2019 Účel: PSP Číslo výkresu: Page 6

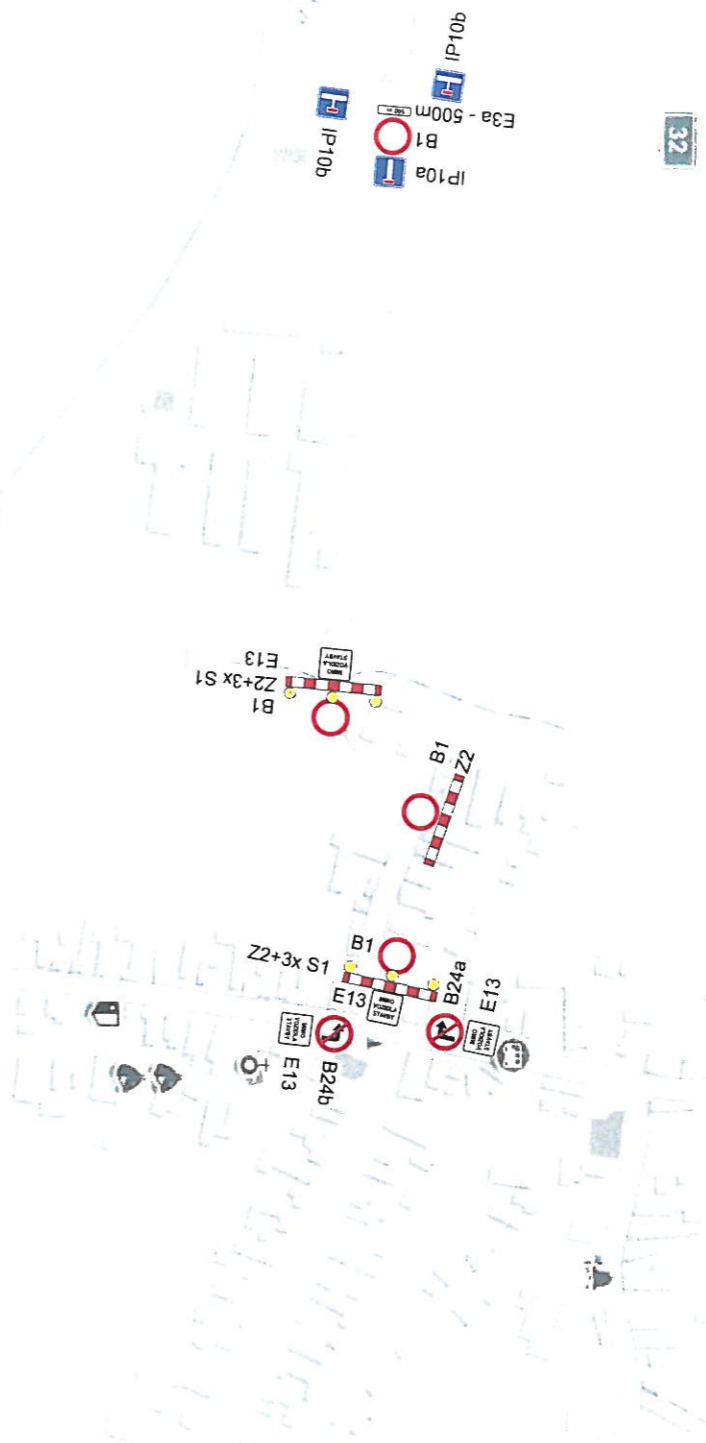

Velenice

Bude zajištěn bezpečný přístup do nemovitosti dotčených stavbou!
 Otevřené výkopy budou zajištěny proti pádu chodců a za snížené viditelnosti budou osvětleny!
 Stávající dopravní značení, které bude v kolizi s DZ přechodným nutno zakrýt!

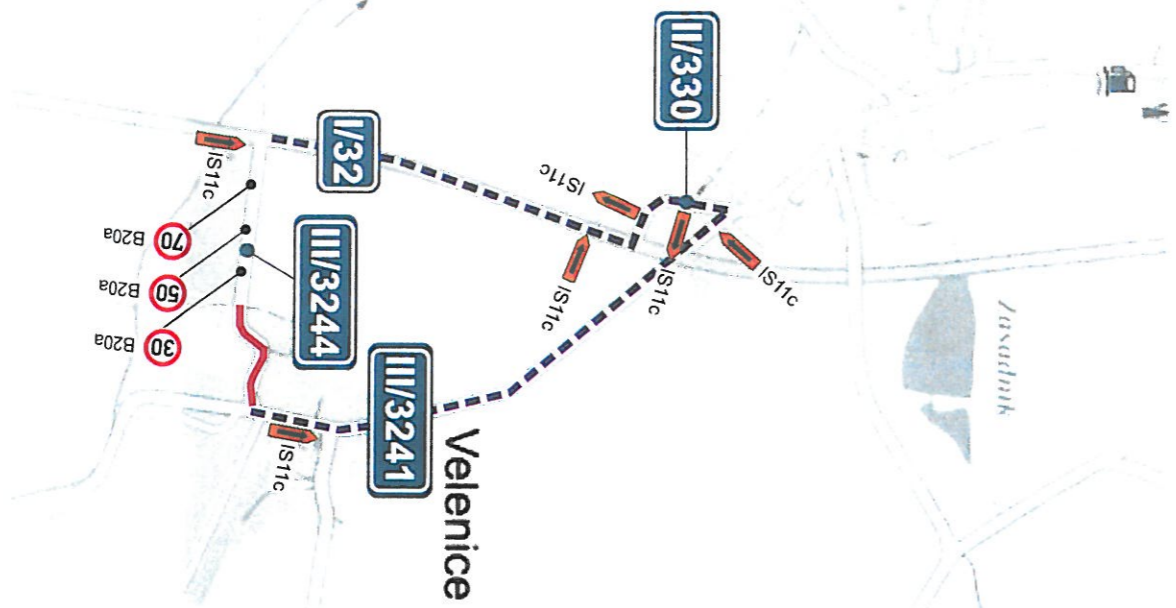

Bude zajištěn bezpečný přístup do nemovitosti dotčených stavbou!
 Otevřené výkopy budou zajištěny proti pádu chodců a za snížené viditelnosti budou osvětleny!
 Stávající dopravní značení, které bude v kolizi s DZ přechodným nutno zakrýt!

Průběh k čj. HEVRSY/0036475/1003/2019
 Městský úřad Poděbrady
 Odbor dopravy
 oddělení dopravně správní
 2
4.6.2019
Průběh k čj. HEVRSY/0036475/1003/2019

POLICIE ČESKÉ REPUBLIKY
 STŘEDOČESKÉHO KRAJE
 KRAJSKÉ ŘEDITELSTVÍ POLICIE
 DOPRAVNÍ INSPEKTORÁT Nymburk
 Dne: 9. 4. 2019
 k čj. KRPS-70043-1 /ČJ-2019-010306-ZV
 Bez písemného vyjádření NEPLATNĚ!!

Zodpovědná osoba: Tomáš Bezina	Vypracoval: Tomáš Vydra	Kreslil: Tomáš Vydra	SEDOZ DOPRAVNÍ ZNAČENÍ
Objemněl: ZEPRIŠ s.r.o., Mezi Vodami 27, Praha 4	Akce: Velenice - splašková kanalizace		
Obsah: Návrh DIO - II. etapa			Formát: A3 Měřítko: Datum: 04/2019 Účel: PGP Číslo výkresu: Page 6