

Svidnice

Pivovarský p

Černá Hora

Dymokury

Činěves

Zasadník

Velenický p

Pustý ryb.



275


32

Pruška d. s. j.
 0035553/DORS/2018
 Městský úřad Poděbrady
 Odbor dopravy
 oddělení dopravně správní
 19. 6. 2018
Jan Kovařík

POLICIE ČESKÉ REPUBLIKY
 KRAJSKÉ ŘEDITELSTVÍ POLICIE
 STŘEDOCESKÉHO KRAJE
 Dopravní inspektorát Nymburk
 k čj. KR.PS. 74035-20-2018-0306-22
 Bez písemného vyjádření NEPLATNĚ!!

Velenice

SEDOZ		DOPRAVNÍ ZNAČENÍ		Formát: A3
Zodpovědná osoba: Tomáš Březina	Vypracoval: Tomáš Březina	Kreslil: Tomáš Březina	Objednatel: Road Racing Club	Měřitko:
Akce: Závody motocyklů - dymokurský okruh				Datum: 06/2017
Obsah: Návrh DIO - úplná uzavírka III/32419				Účel: PSP
				Číslo výkresu:
				Paré č.:

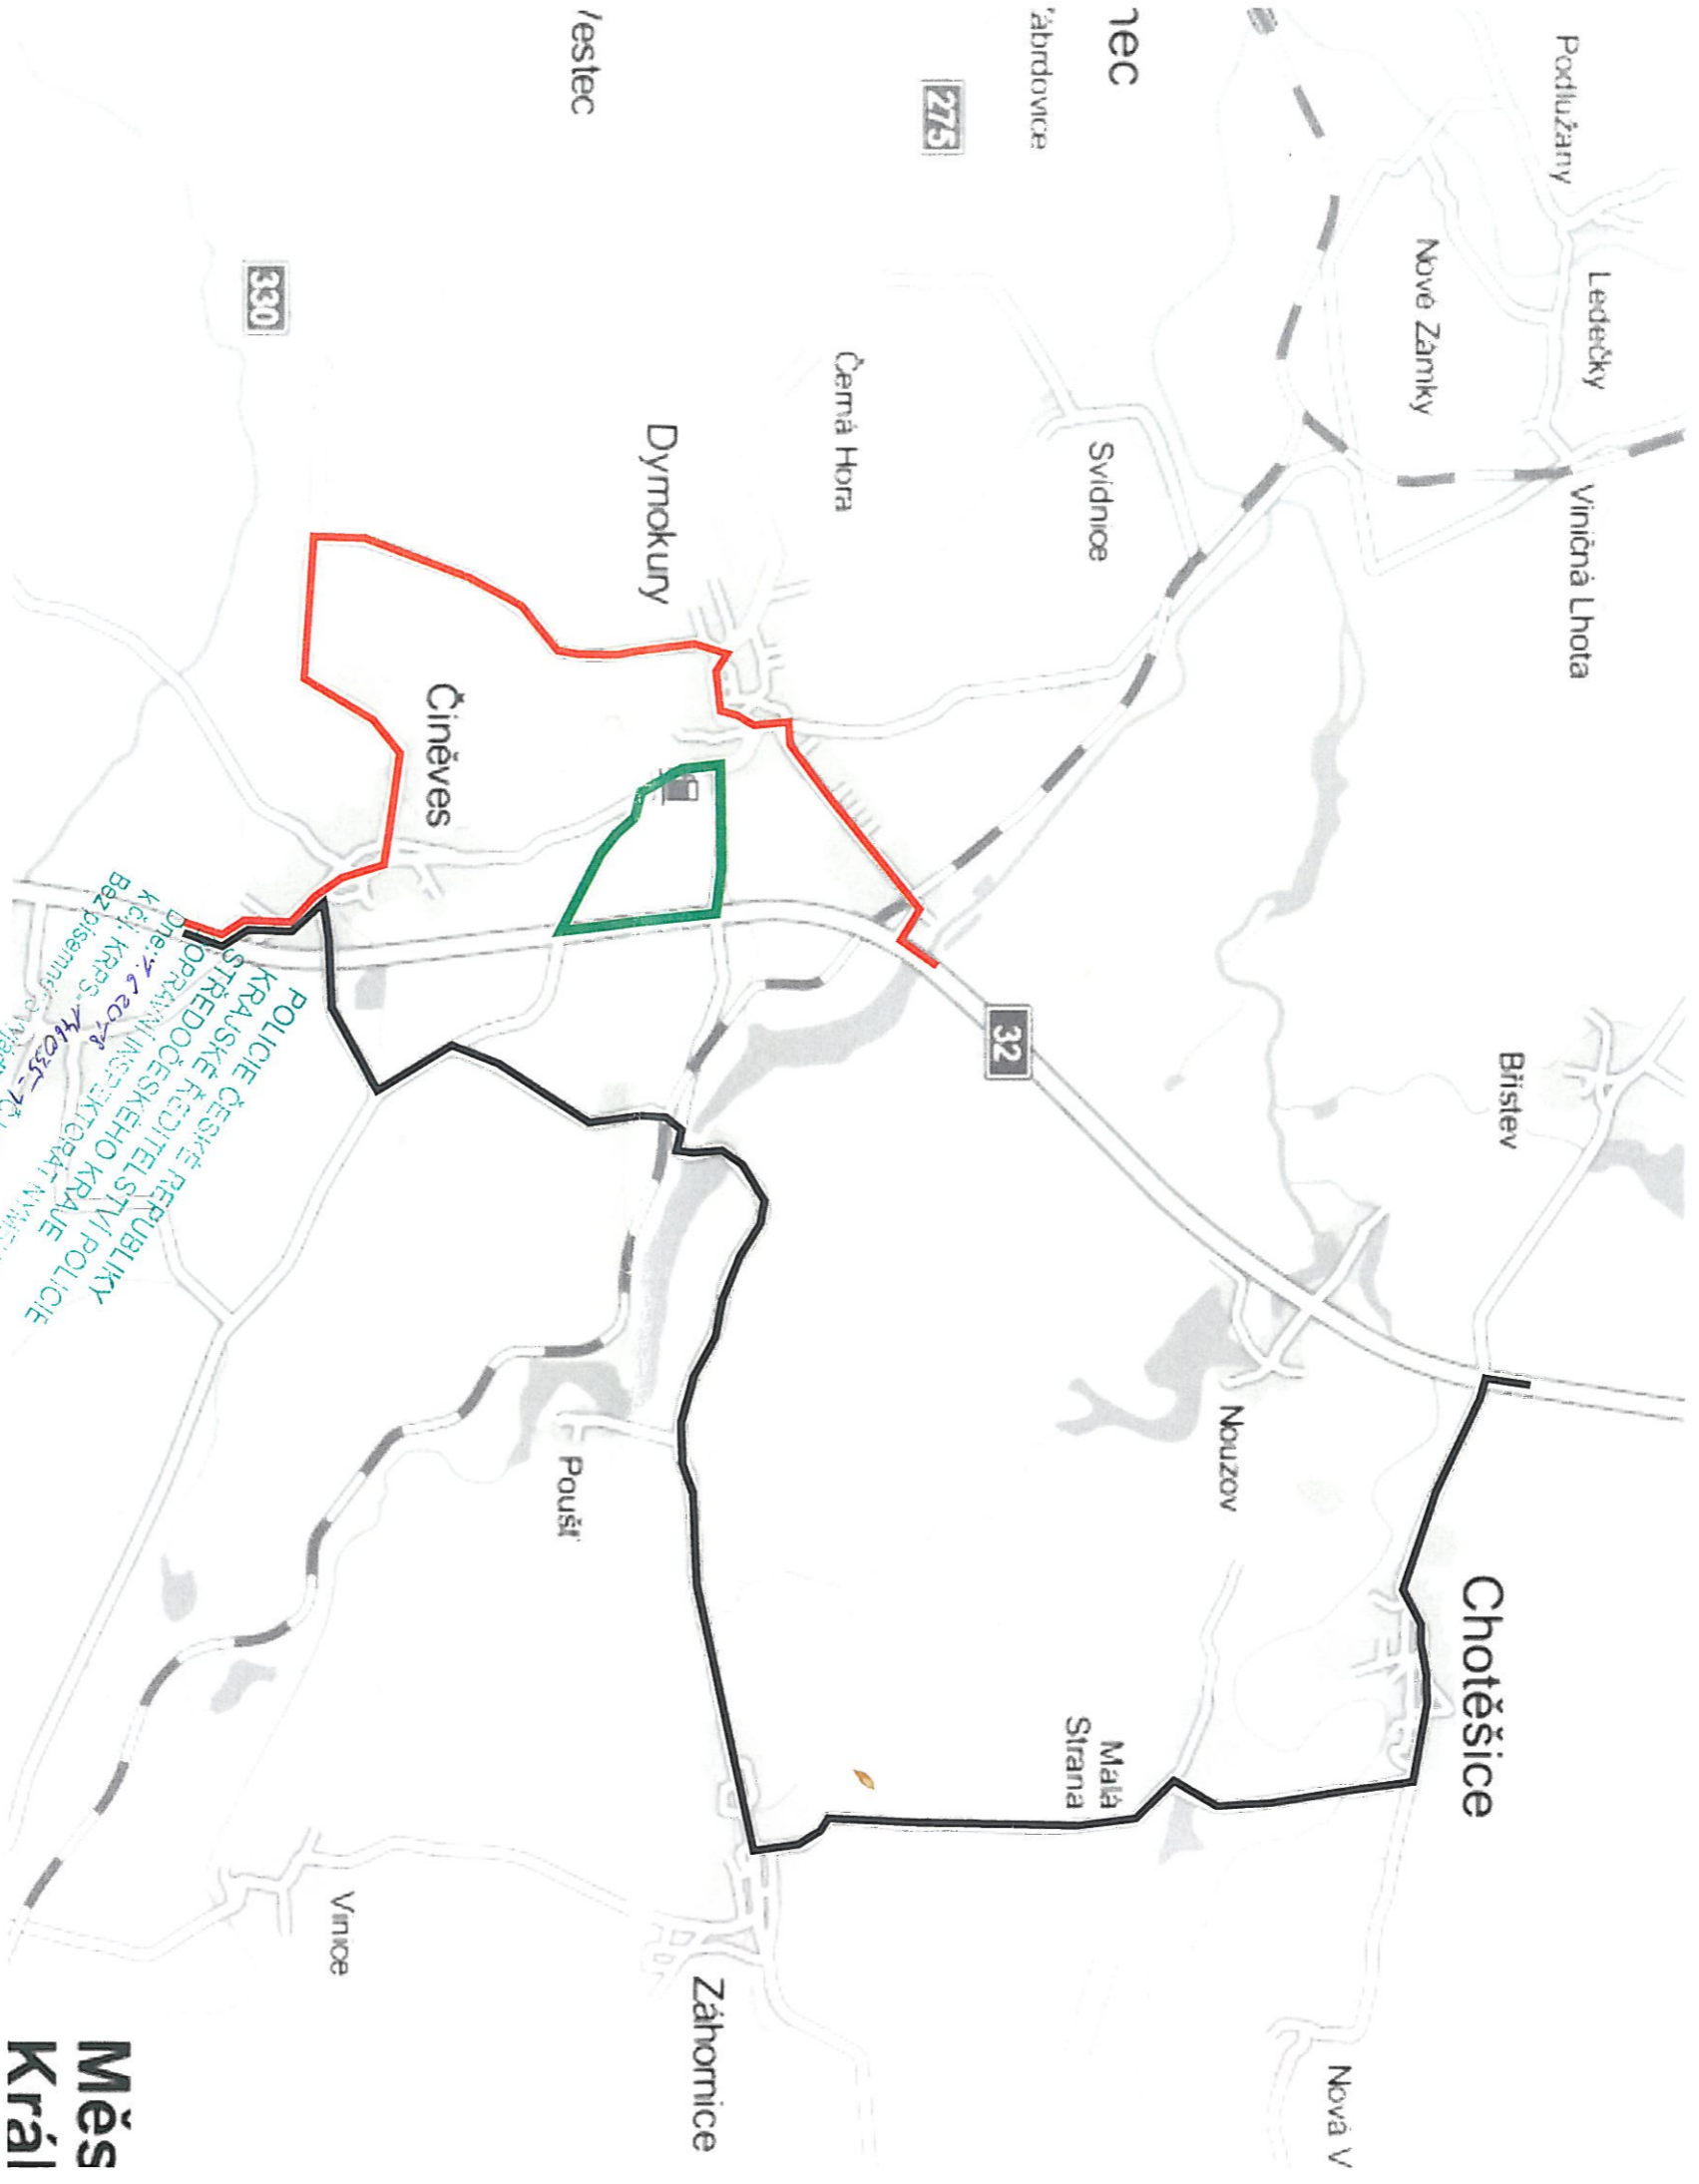


**Město
Králův Městec**

- objížděná trasa ve směru Jičín - Poděbrady
- objížděná trasa ve směru Poděbrady - Jičín
- závodní okruh

Průběh k č. j. 0035553/VRB/2018
Městský úřad Poděbrady
 Odbor dopravy
 oddělení dopravné správy
 19.6.2018 2
Jan Hlaváč

*OPRAVA/INŠTALACE
 KČP KRPS - 2018
 Bez písemného vyjádření NEPLATNĚ!*

Zodpovědná osoba			 DOPRAVNÍ ZNAČENÍ	
Tomáš Biezna	Tomáš Biezna	Tomáš Biezna		
Objednatel			Formát: A3	
Road Racing Club			Datum: 06/2017	
Akce:			Účel: PSP	
Závody motocyklů - dymokurský okruh			Číslo výkresu:	
Obsah:			Page 6	
Návrh DIO - přehledná situace				

Svidnice

Černá Hora

Dymokury

Činěves


Velenice

Zodpovědná osoba Tomáš Blazna	Vypracoval Tomáš Blazna	Kreslil Tomáš Blazna
SEDOZ DOPRAVNÍ ZNAČENÍ		
Objednatel Road Racing Club	Formát A3	
Alice Závoody motocyklů - dymokurský okruh	Měřítko -	
Orsaň Návrh DIO	Datum 06/2017	Učel PSP
	Číslo výkresu -	Page č. -


*Průběh k č. 1:
Městský úřad Poděbrady
Odbor dopravy
oddělení dopravné správy
19.6.2018
Janek/1017*

**POLICIE ČESKÉ REPUBLIKY
Bez písemného vyjádření NEPLATNĚ!**

**Činěves - Dymokury
IP22 silnice I/32 v úseku
Činěves - Dymokury
UZAVŘENA**

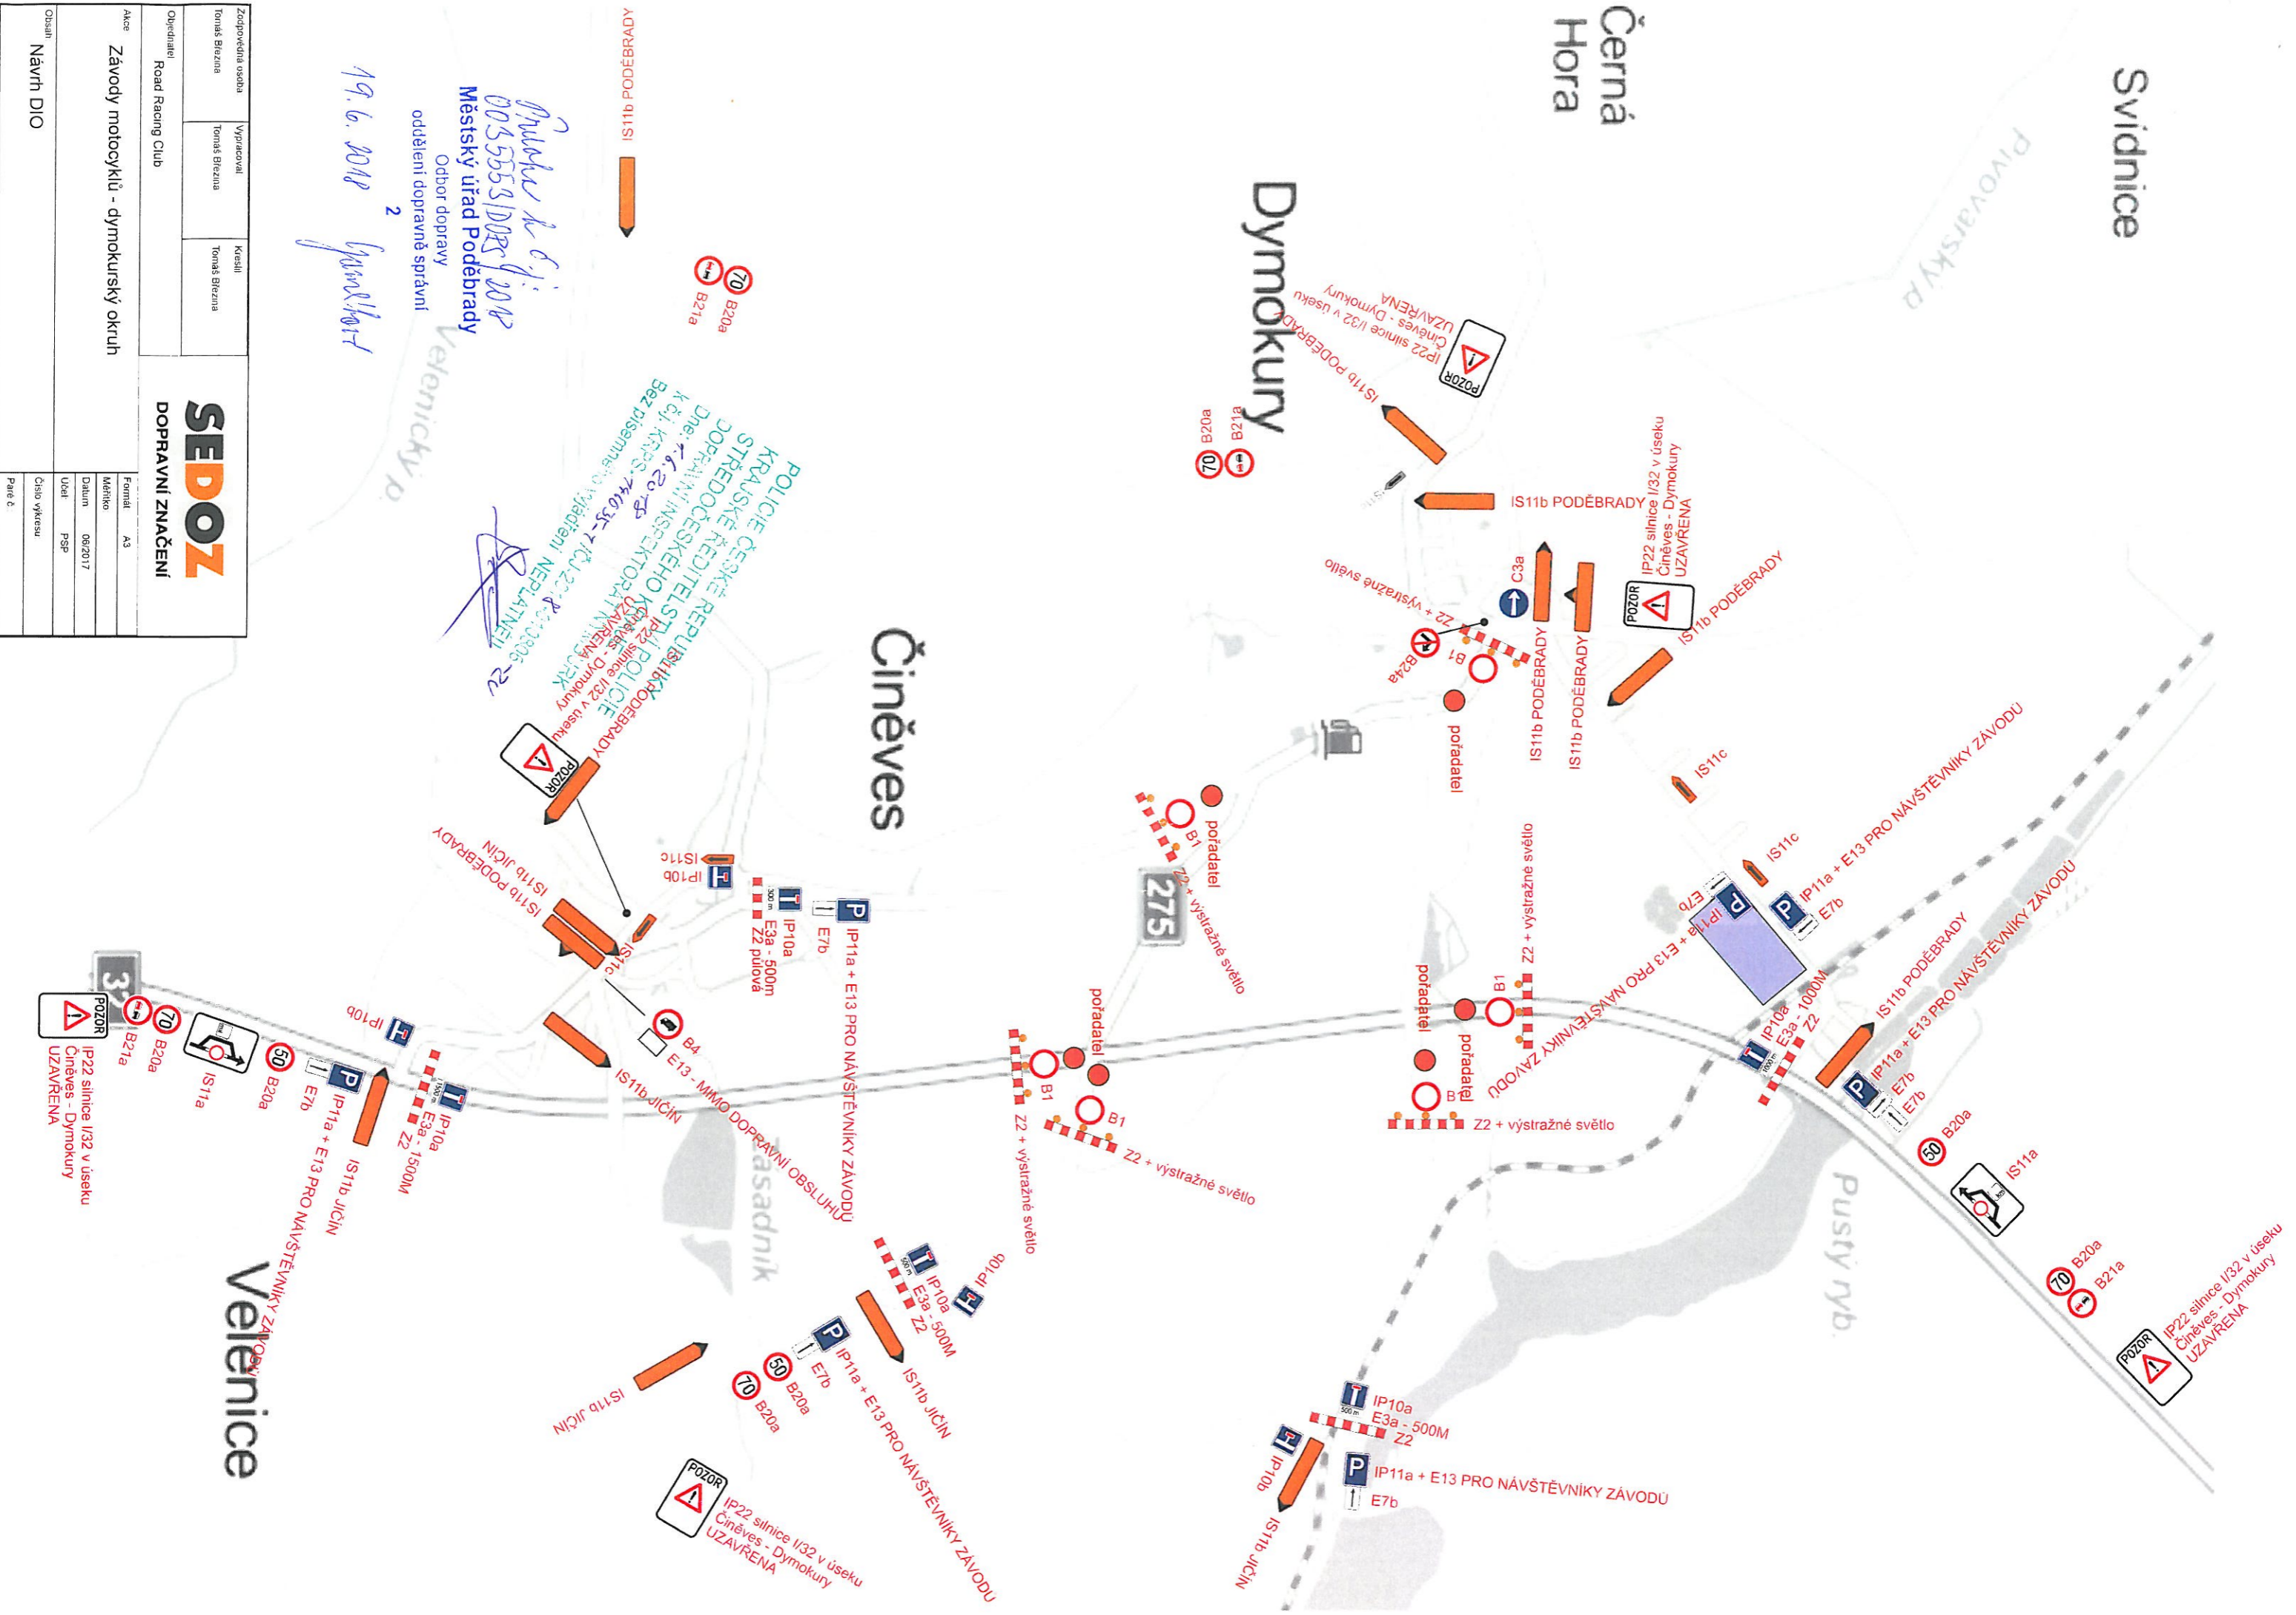

Zodpovědná osoba Tomáš Březina	Vypracoval Tomáš Březina	Kreslil Tomáš Březina
Ověřitel Road Racing Club		
SEDOZ DOPRAVNÍ ZNAČENÍ		
Ace	Závody motocyklů - dymokurský okruh	
Obsah	Navrh DIO	
Formát	A3	
Měřítko		
Datum	06/2017	
Účel	PSP	
Cílo výkresu		
Page 6		

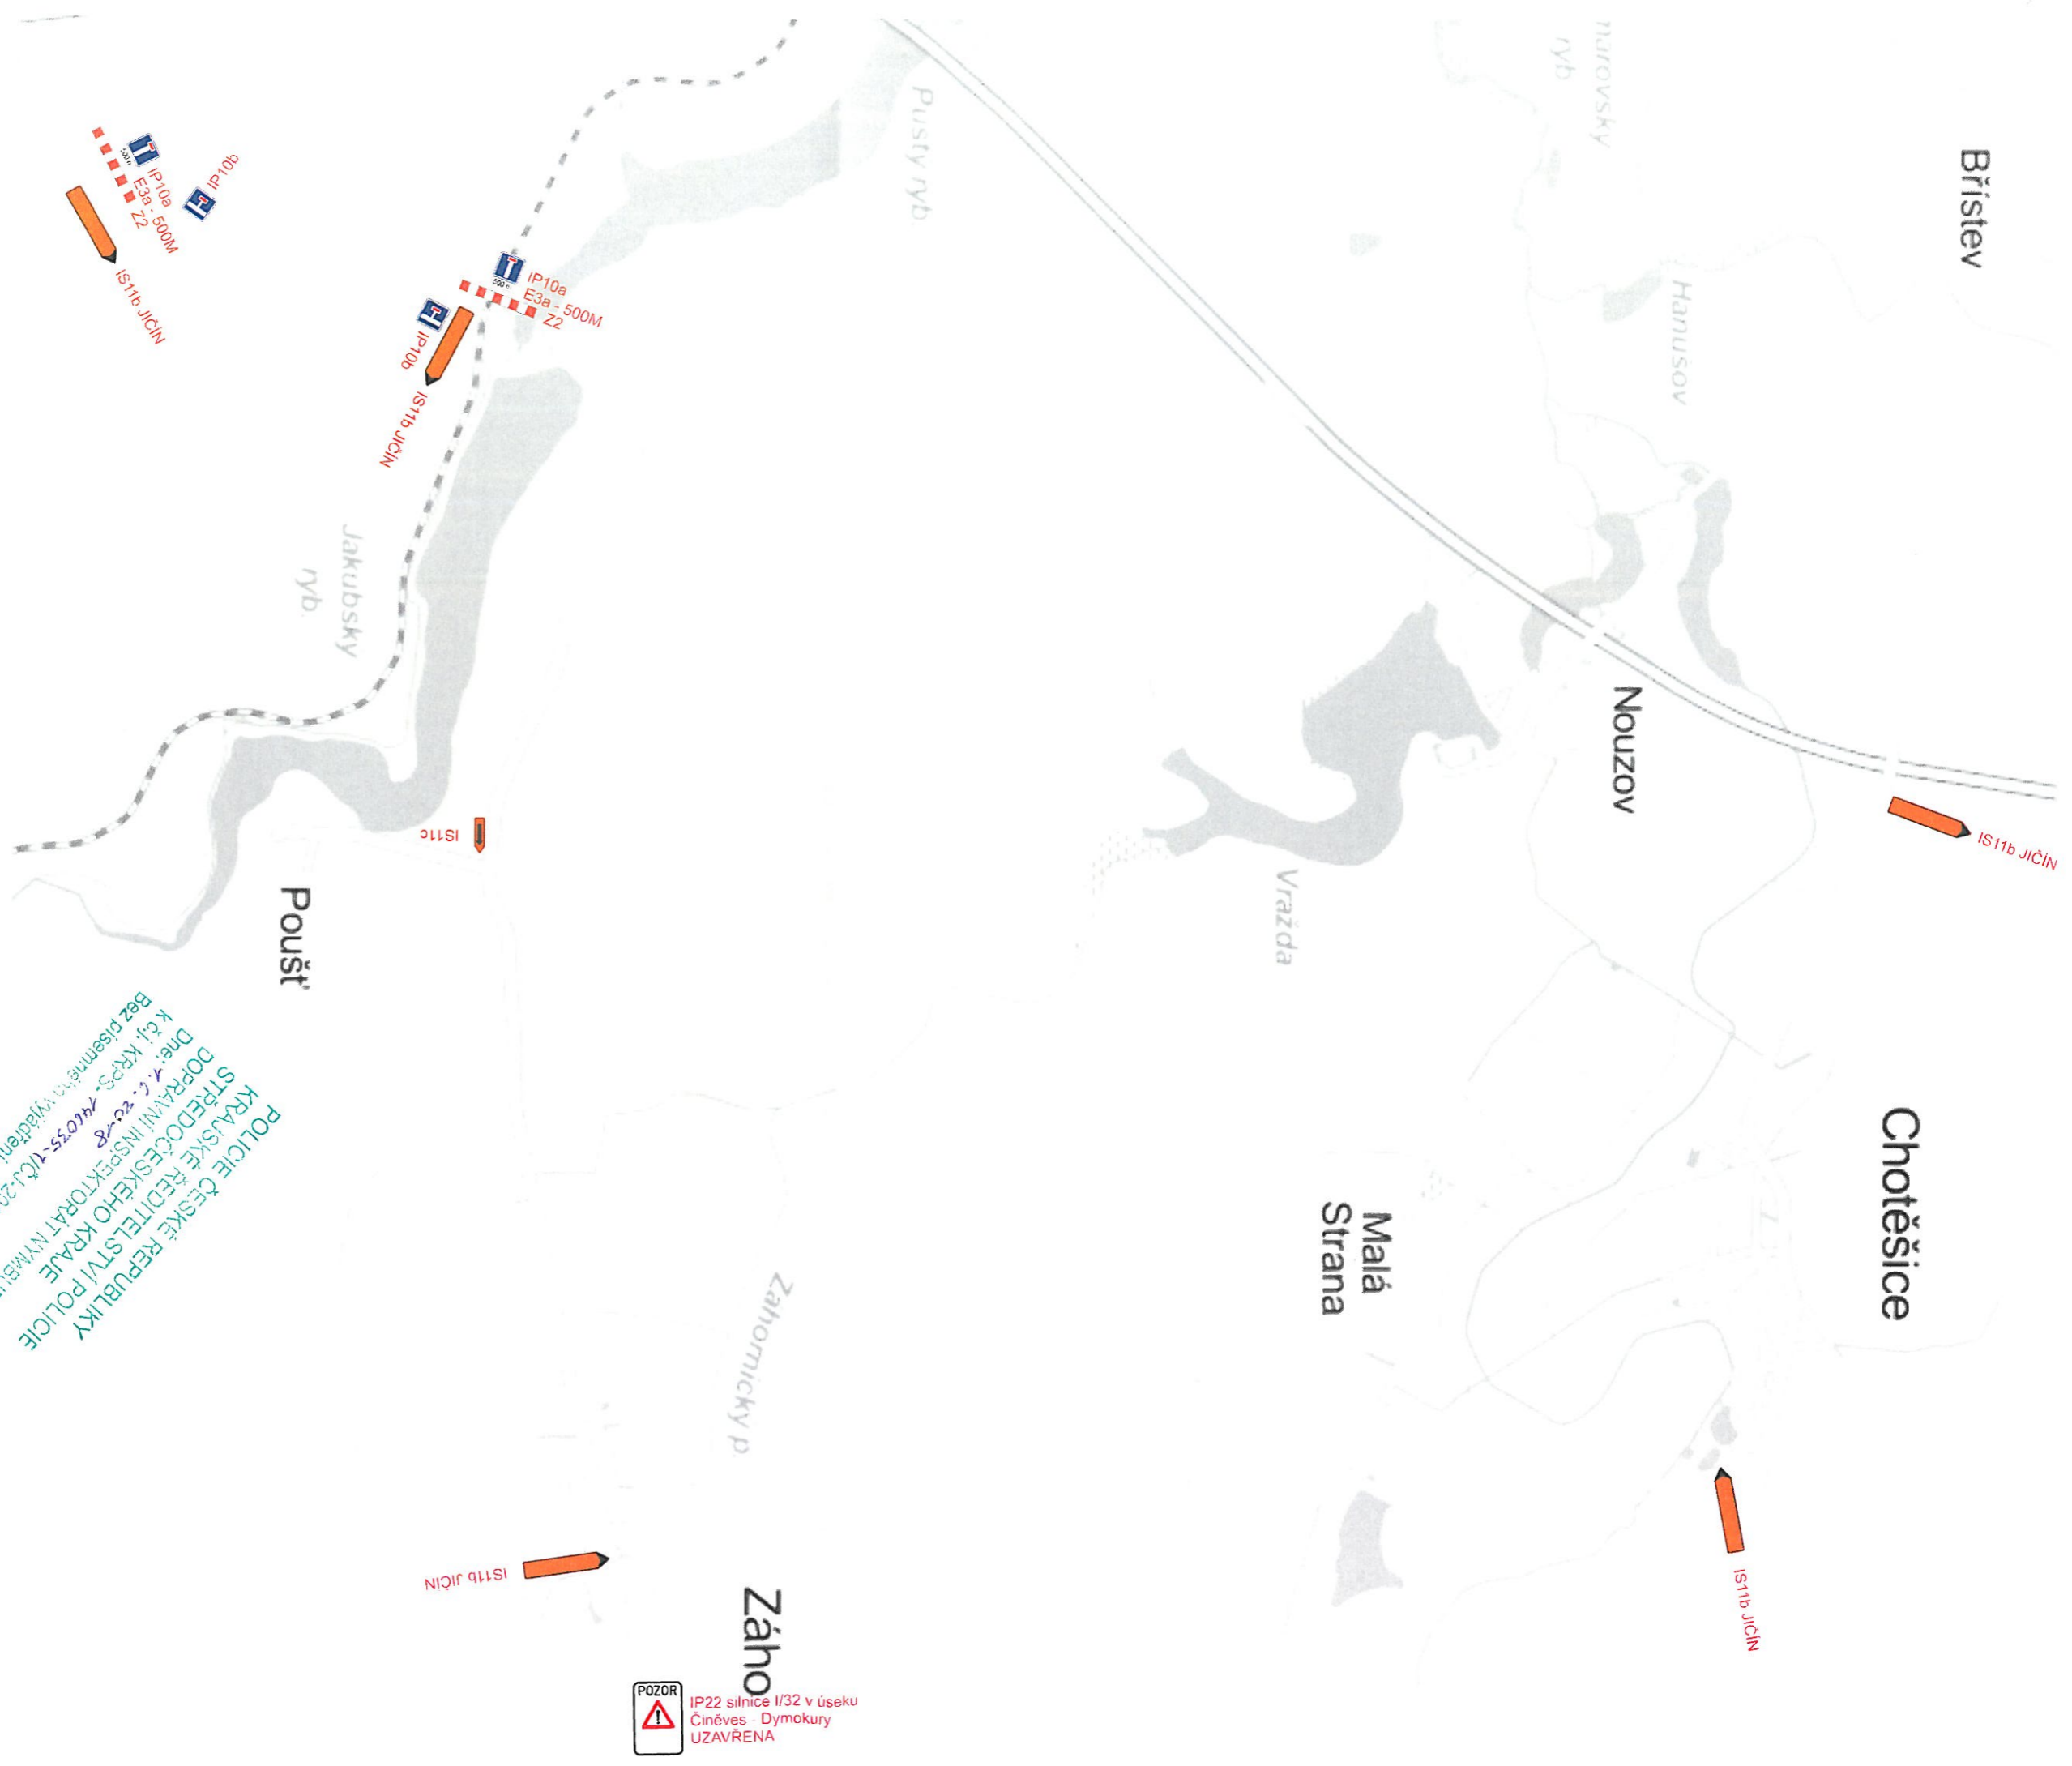

POZOR
IP22 silnice I/32 v úseku
Číněves - Dymokury
UZAVŘENA

POLICIE ČESKÉ REPUBLIKY
 STŘEDOCESKÉ ŘEDITELSTVÍ POLICIE
 KČJ, KRČS, 140035-1001-2018 010806-20
 Bez písemného vyjádření NEPLATNĚ!!
 140035-1001-2018 010806-20

 Odbor dopravy
 oddělení dopravní správy
 19.6.2018 2
 J. J. J.