



Detail křižovatka

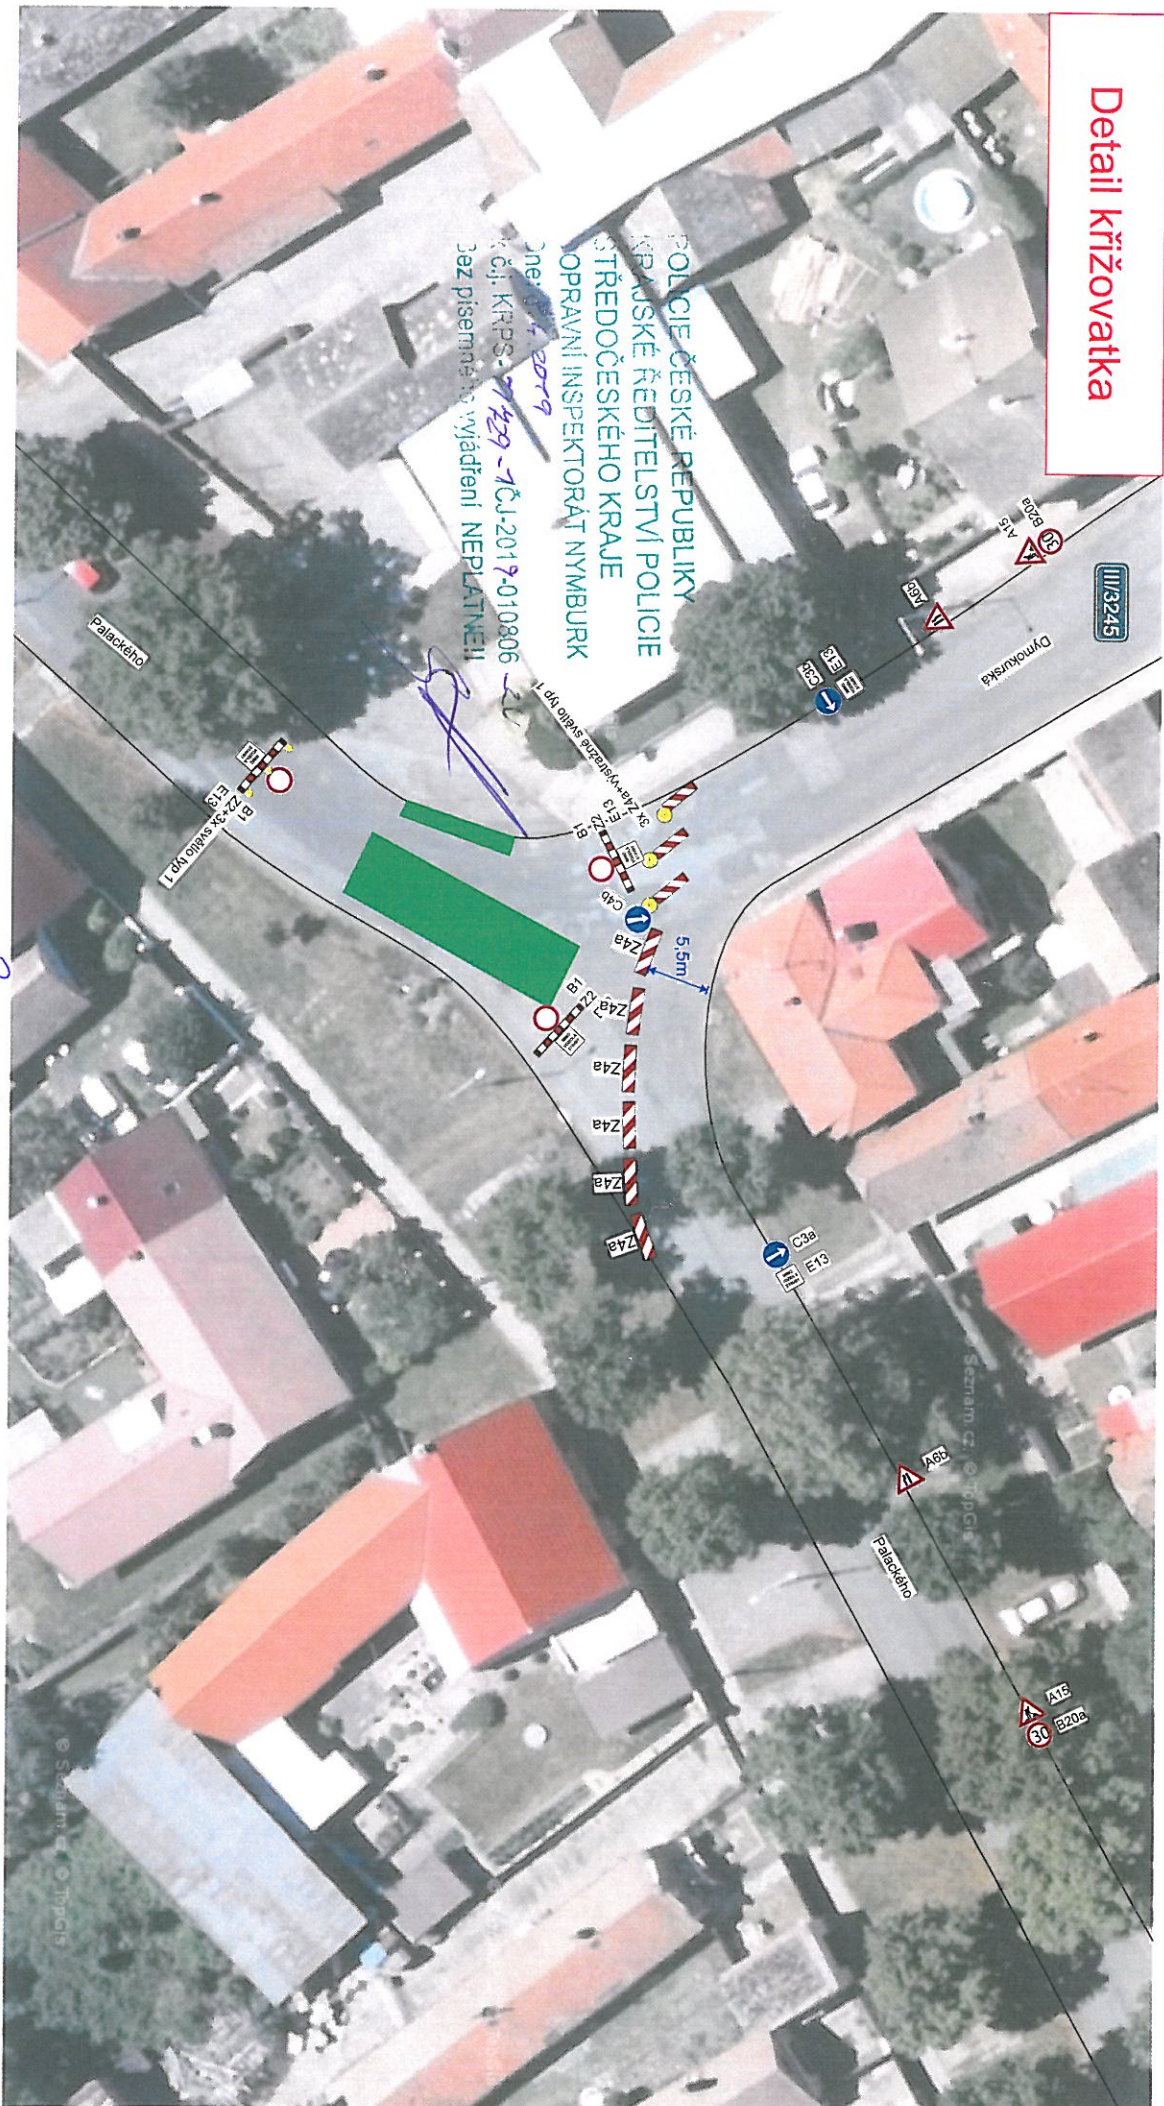

Přiloha k č.j.:
M-UPD/10021/14/2019/2019
 Městský úřad Poděbrady
 Odbor dopravy
 oddělení dopravně správní

2.5.2019
2
Spurnáková

Zadávající úřad Správa silnic	Výkonatel Marek Chyba	Projekt Marek Chaloupek
SEDOZ DOPRAVNÍ ZNAČENÍ		
Místec Králové, ul. Palackého - oprava povrchu	Projekt AJ	Stavba SE013
Návrh DIO - DETAIL KŘIŽOVATKA	Objekt 1401	Objekt 1401

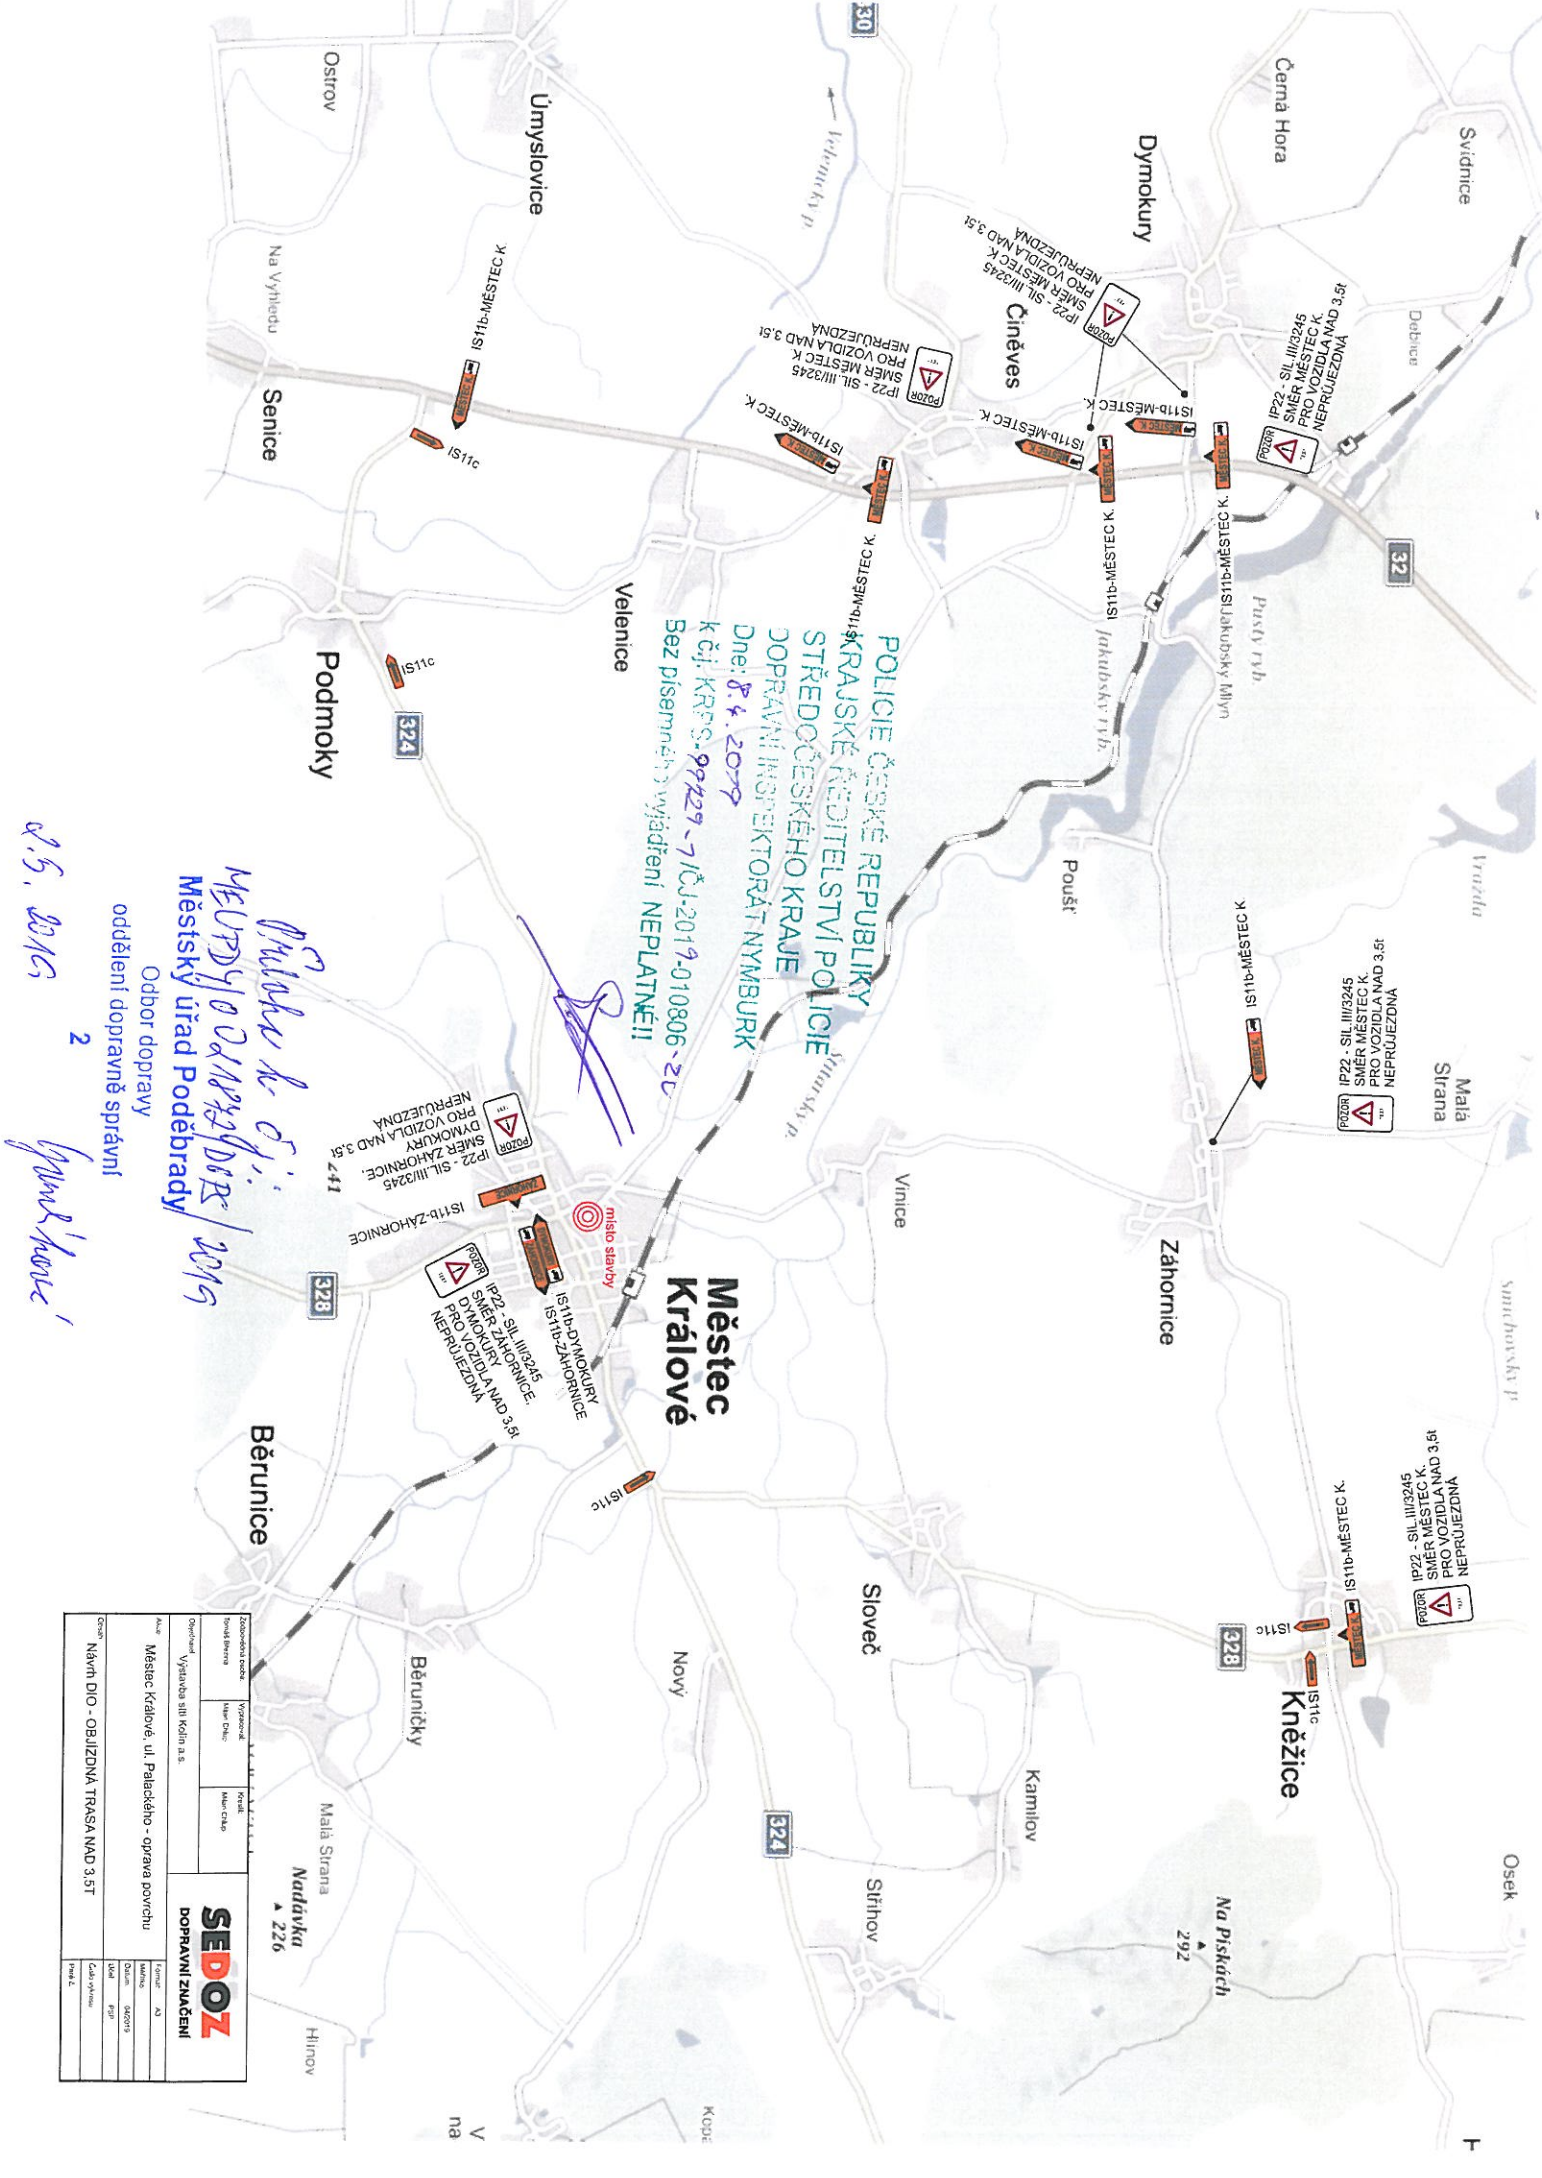

POLICE ČESKÉ REPUBLIKY
 KRAJSKÉ ŘEDITELSTVÍ POLICIE
 STŘEDOČESKÉHO KRAJE
 DOPRAVNÍ INSPEKTORÁT Nymburk
 Dne: 8. 4. 2019
 k č.j.: KRPS-99729-7/ČJ-2019-010806-ZV
 Bez písemného vyjádření NEPLATNĚ!!

 Městský úřad Poděbrady
 Odbor dopravy
 oddělení dopravně správní
 2
2.5.2019
Spurnáková

SEDOZ DOPRAVNÍ ZNAČENÍ			

