


Podmoky

III/3241

II/324

POZOR
IP22 - SILNICE II/324,
PODMOKY - MĚSTEC
KRÁLOVÉ UZAVŘENA

IP10b

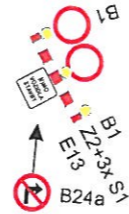

POLICIE ČESKÉ REPUBLIKY
KRAJSKÉ ŘEDITELSTVÍ POLICIE
STŘEDOČESKÉHO KRAJE
DOPRAVNÍ INSPEKTORÁT NYMBURK
Dne: 20.5.2019
č.j. KRPS 122018-7 IČJ-2019-010806 -ZU
Bez písemného vyjádření NEPLATNĚ!!

243

II/324



*Priloha k d.j.
MEUPD7/0031360/DOPS/2019*
Městský úřad Poděbrady
Odbor dopravy
oddělení dopravně správní
4.6.2019 ² *Jan Hlaváček*

POZOR
IP22 - SILNICE II/324,
PODMOKY - MĚSTEC
KRÁLOVÉ UZAVŘENA

III/3241


Zodpovědná osoba Tomáš Blážína	Vypracoval Tomáš Vydra	Kreslí Tomáš Vydra	SEDOZ DOPRAVNÍ ZNAČENÍ
Objednatel ČNES			
Akce PODMOKY - OPRAVA POVRCHU KOM. II/324			Formát A3
			Měřítko
			Datum 04/2019
			Účel PSP
Obsah Návrh DIO			Číslo výkresu
			Paré č.

Činěves



Zodpovědná osoba Tomáš Březina	Vypracoval Tomáš Vydra	Kreslí Tomáš Vydra	SEDOZ DOPRAVNÍ ZNAČENÍ
Obyednatel ČNES			
Akce PODMOKY - OPRAVA POVRCHU KOM. II/324	Formát A3	Měřítko	
Obsah Návrh DIO	Datum 04/2019	Účel PSP	
	Číslo výkresu	Paralel	

Priloha k č.j. MEOPD/4/0031360/PSP/2019
Městský úřad Poděbrady
 Odbor dopravy
 oddělení dopravně správní
 4.6. 2019 ² *Goul'bar!*

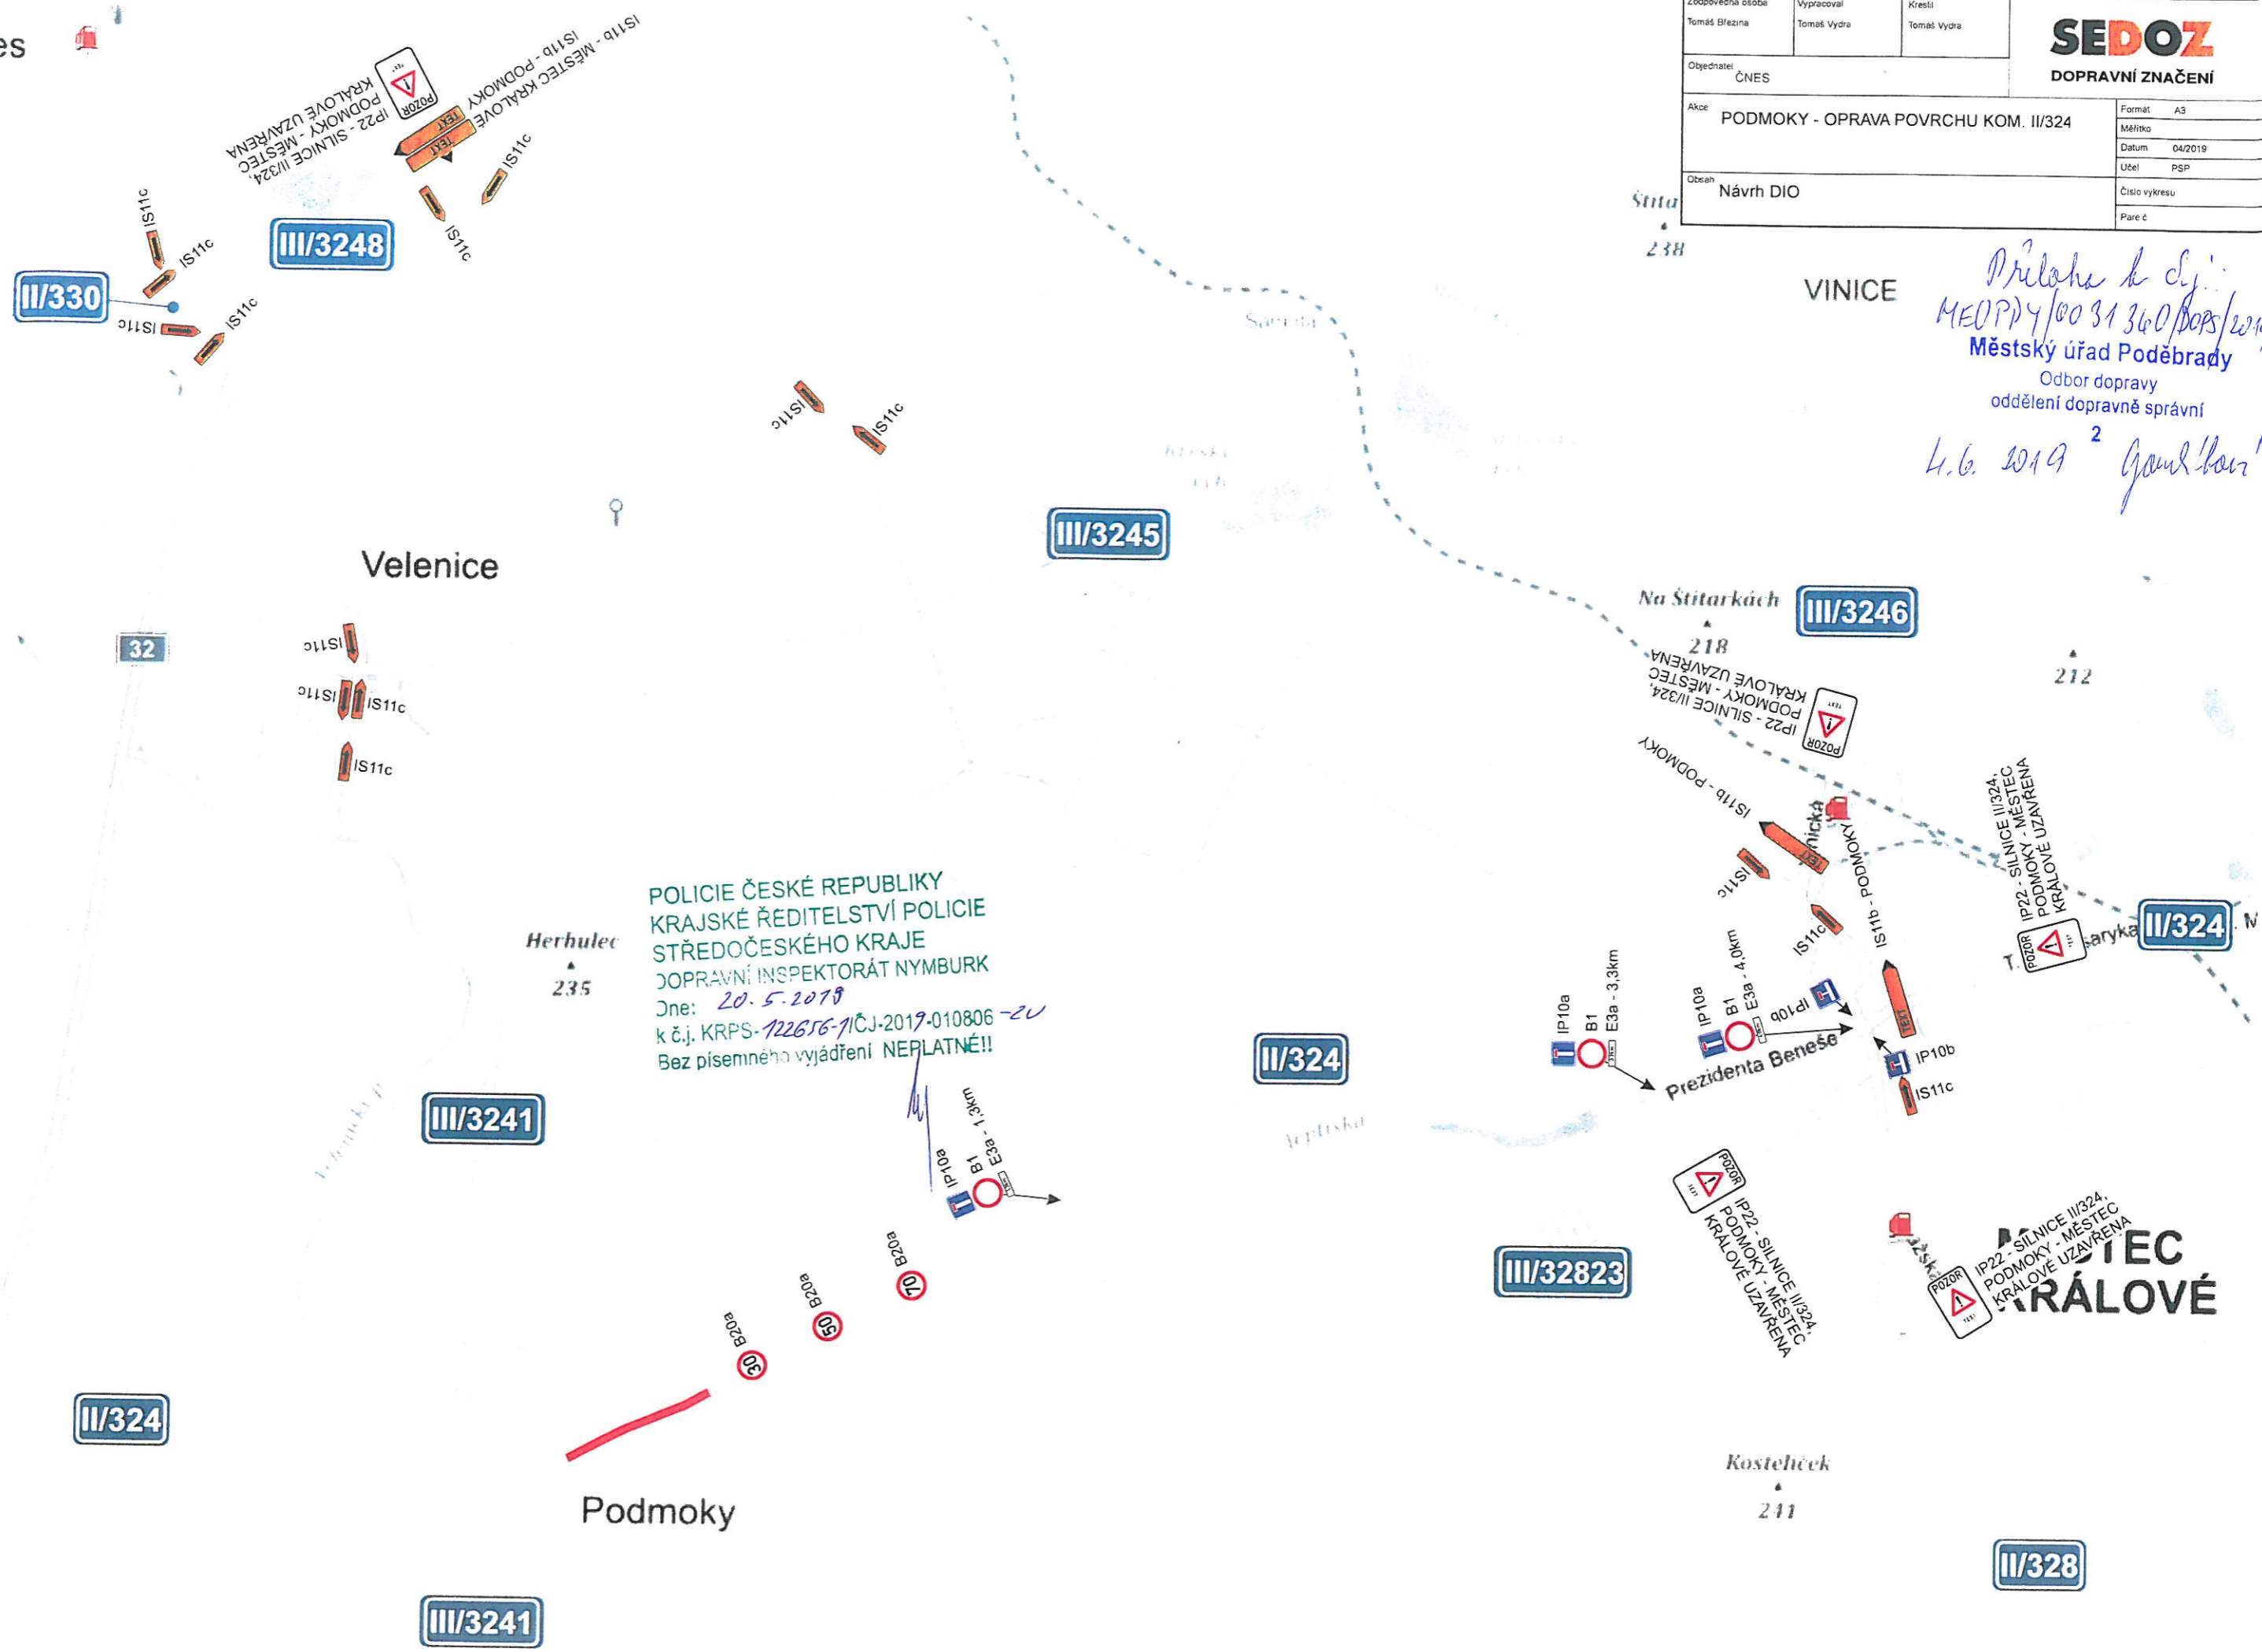

POLICIE ČESKÉ REPUBLIKY
 KRAJSKÉ ŘEDITELSTVÍ POLICIE
 STŘEDOČESKÉHO KRAJE
 DOPRAVNÍ INSPEKTORÁT NYMBURK
 Dne: 20. 5. 2019
 k č.j. KRPS-122656-1/ČJ-2019-010806-2U
 Bez písemného vyjádření NEPLATNÉ!!

